


TIPO DI DOTAZIONE	SERVIZIO	DESCRIZIONE	TOTALE	DOTAZIONE PRO-CAPITE (m²)	DOTAZIONE PREScritta (m²)
ESISTENTE	H AIC	ISTRUZIONE E ATTR. D'INTERESSE COMUNE	15.742	6	5
31.12.2010	V	AREE VERDI COMPLESSIVE	54.263	21	9
	P	PARCHEGGI	10.127	4	3
	TOTALE SERVIZI ESISTENTI		70.132	30	18
ULTERIORE QUOTA PREVISTA	H AIC	ISTRUZIONE E ATTR. D'INTERESSE COMUNE	1.375	2	5
564 ab.	AR	ATTREZZATURE RELIGIOSE	0	0	1
	P	AREE VERDI COMPLESSIVE	1.257	31	9
	TOTALE ULTERIORI SERVIZI PREVISTI		27.429	49	18
TOTALE SERVIZI SUL TERRITORIO COMUNALE PER ab 3.164					
126.179					
LA DOTAZIONE COMPLESSIVA DI SERVIZI ED IMPIANTI PREVISTA, DI LEGGE (11 maggio), SOBROSPERIRE IL FABBRICATO DI 7.910 mq, APPLICANDO L'INDICE ARTANTI					
DETtaglio della CAPACITA' INSEDIAMENTO:					
1.533 ab. residenti all'anagrafe al 31 dicembre 2010					
3.067 ab. stagionali insediati nel consolidato al 31 dicembre 2010					
363 ab. previsti per il 2012					
109 ab. derivanti dagli ambiti di completamento previsti dal PGT					
93 ab. derivanti dagli ambiti di trasformazione previsti dal PGT					
SERVIZI E IMPIANTI, COMUNALI E SOVRACCOMUNALI ESISTENTI E PREVISTI PIANO DEI SERVIZI Allegato 2 - Quantificazione dei dati di riferimento					

STATO	SERVIZIO	DESCRIZIONE	PUBBLICO (mq)	PRIVATO (mq)	SUBTOTALE (mq)	TOTALE (mq)
ESISTENTE	I	ISTRUZIONE	8.995	0	8.995	
	AR	ATTREZZATURE D'INTERESSE COMUNE	8.281	0	8.281	18.622
	AR	ATTREZZATURE RELIGIOSE	0	0	0	18.622
	V1-a	GIARDINO PUBBLICO	11.219	0	11.219	
	V1-b	GIARDINI PLESSIVI	10.830	0	10.830	21.650
	V1-d	PERCORSI CICLO-PEDONALI	2.283	0	2.283	
	V3	RETE ECOLOGICA ESISTENTE	0	18.620	18.620	
	P	PARCHEGGI	9.290	0	9.290	18.577
	SUBTOTALE SERVIZI E IMPIANTI ESISTENTI		32.478	46.277		
PREVISTO	AIC	ATTREZZATURE D'INTERESSE COMUNE	0	0	0	1.275
	AR	ATTREZZATURE RELIGIOSE	0	0	0	0
	V1-b	GIARDINI PLESSIVI	1.804	0	1.804	
	V1-d	PERCORSI CICLO-PEDONALI	0	9.262	9.262	
	P	ESTENSIONE RETE ECOLOGICA	0	6.600	6.600	
	SUBTOTALE SERVIZI E IMPIANTI PREVISTI		2.983	24.461		
TOTALE SERVIZI SUL TERRITORIO COMUNALE						55.441
70.738						
126.179						

SERVIZI E IMPIANTI, COMUNALI E SOVRACCOMUNALI ESISTENTI E PREVISTI
PIANO DEI SERVIZI Allegato 2 - Quantificazione dei dati di riferimento

QUADRO D'INSIEME:

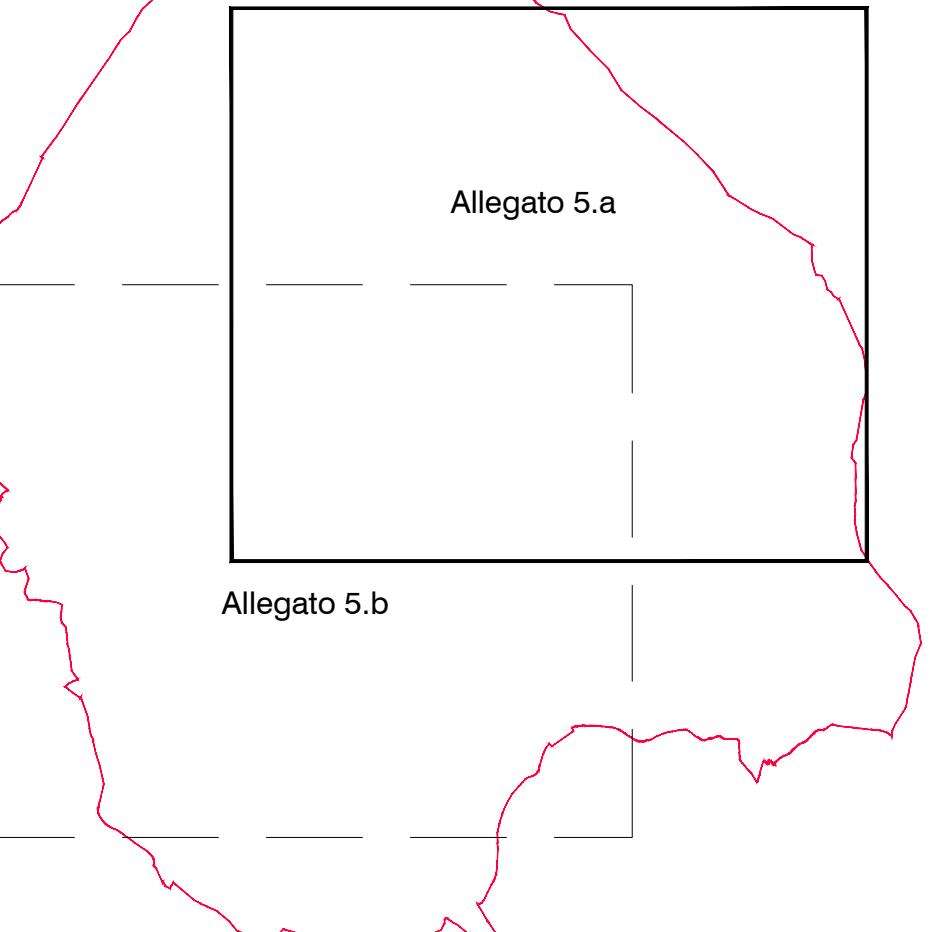

LEGENDA :



SERVIZI PUBBLICI E PRIVATI D'INTERESSE COMUNALE	PRECISTI
ESISTENTI	
ATTREZZATURE D'INTERESSE COMUNE - D'INTERESSE COMUNE	AIC
ATTREZZATURE RELIGIOSE - D'INTERESSE SOVRACCOMUNALE	AR
PARCHEGGI PUBBLICI E PARCHEGGI PRIVATI PERTINENZIALI - Art. 68	P
VERDE DI CONNESSIONE (V1)	
VERDE DI RISPETTO AMBIENTALE	V1-a
GIARDINO PUBBLICO	V1-b
IMPIANTI PER IL GIOCO E LO SPORT	V1-c
PERCORSI CICLO-PEDONALI	V1-d
RETE ECOLOGICA COMUNALE LEGATA AL PIANO DEI SERVIZI	
VERDE DI CONNESSIONE (V1)	
VERDE DI RISPETTO AMBIENTALE	V1-a
GIARDINO PUBBLICO	V1-b
IMPIANTI PER IL GIOCO E LO SPORT	V1-c
AREE DI VALORE ECOLOGICO ESISTENTI (V3)	V1-d
AREE DELLA RETE ECOLOGICA IN PREVISIONE (V4)	
RETE DEI SENTIERI COMUNALI	
RETE SENTIERISTICA LOCALE	
V.A.S.P. - VIABILITÀ AGRO-SILVO-PASTORALE	
INTEGRAZIONI AL PIANO DEI SERVIZI (ex Art. 9 sub 15 L.R. 12/05)	
+ NP	INTERVENTI CONVENZIONATI DI NUOVA PREVISIONE

NORD

Provincia di Lecco

COMUNE DI CARENNO

PIANO DEI SERVIZI ex art.10 BIS L.R.11.03.2005 n°12
APPROVATO AI SENSI DELL'ART. 13 L.R. 11.03.2005 n°12

ALLEGATO 5.a

COMPARTI DESTINATI AI SERVIZI

Scala 1:2000

APPROVATO CON D.C.C. n° 21 del 25.07.2012

IL SINDACO:
avv. Raffaella GIANOLA

IL SEGRETARIO COMUNALE
dott.sa Teresa LO MARTIRE

COORDINAMENTO URBANISTICO: dott. arch. Aldo MARCHI - 23900 LECCO

PROGETTISTI:
dott. arch. Alberto MARCHI - 23900 LECCO e geom. Mirko ALBORGHETTI - UTC CARENNO

COMPONENTE GEOLOGICA E SISMICA:
dott. geol. Luigi CORNA - 24121 BERGAMO

LUGLIO 2012