


ZONIZZAZIONE AREE

- ASSE CENTRALE DI COLLEGAMENTO FRA ZONE
- PERCORSO CHE ATTRAVERSA LA ZONA RESIDENZIALE
- PERCORSO PEDONALE ALL'INTERNO DELLA ZONA RESIDENZIALE
- STRADA CARRABILE ALL'INTERNO DEL VECCHIO NUCLEO
- STRADA PEDONALE ALL'INTERNO DEL VECCHIO NUCLEO
- STRADA IN AMBITO DI VALORE PAESAGG. - ECOLOGICO - AMBIENTALE - BOSCHIVO
- SENTIERO - STRADA STERRATA

- PIAZZA URBANA
- ATTREZZATURE E AREE PUBBLICHE DI PREGIO
- AREE VERDI, GIARDINI PUBBLICI, AREE SPORTIVE
- PARCHEGGI

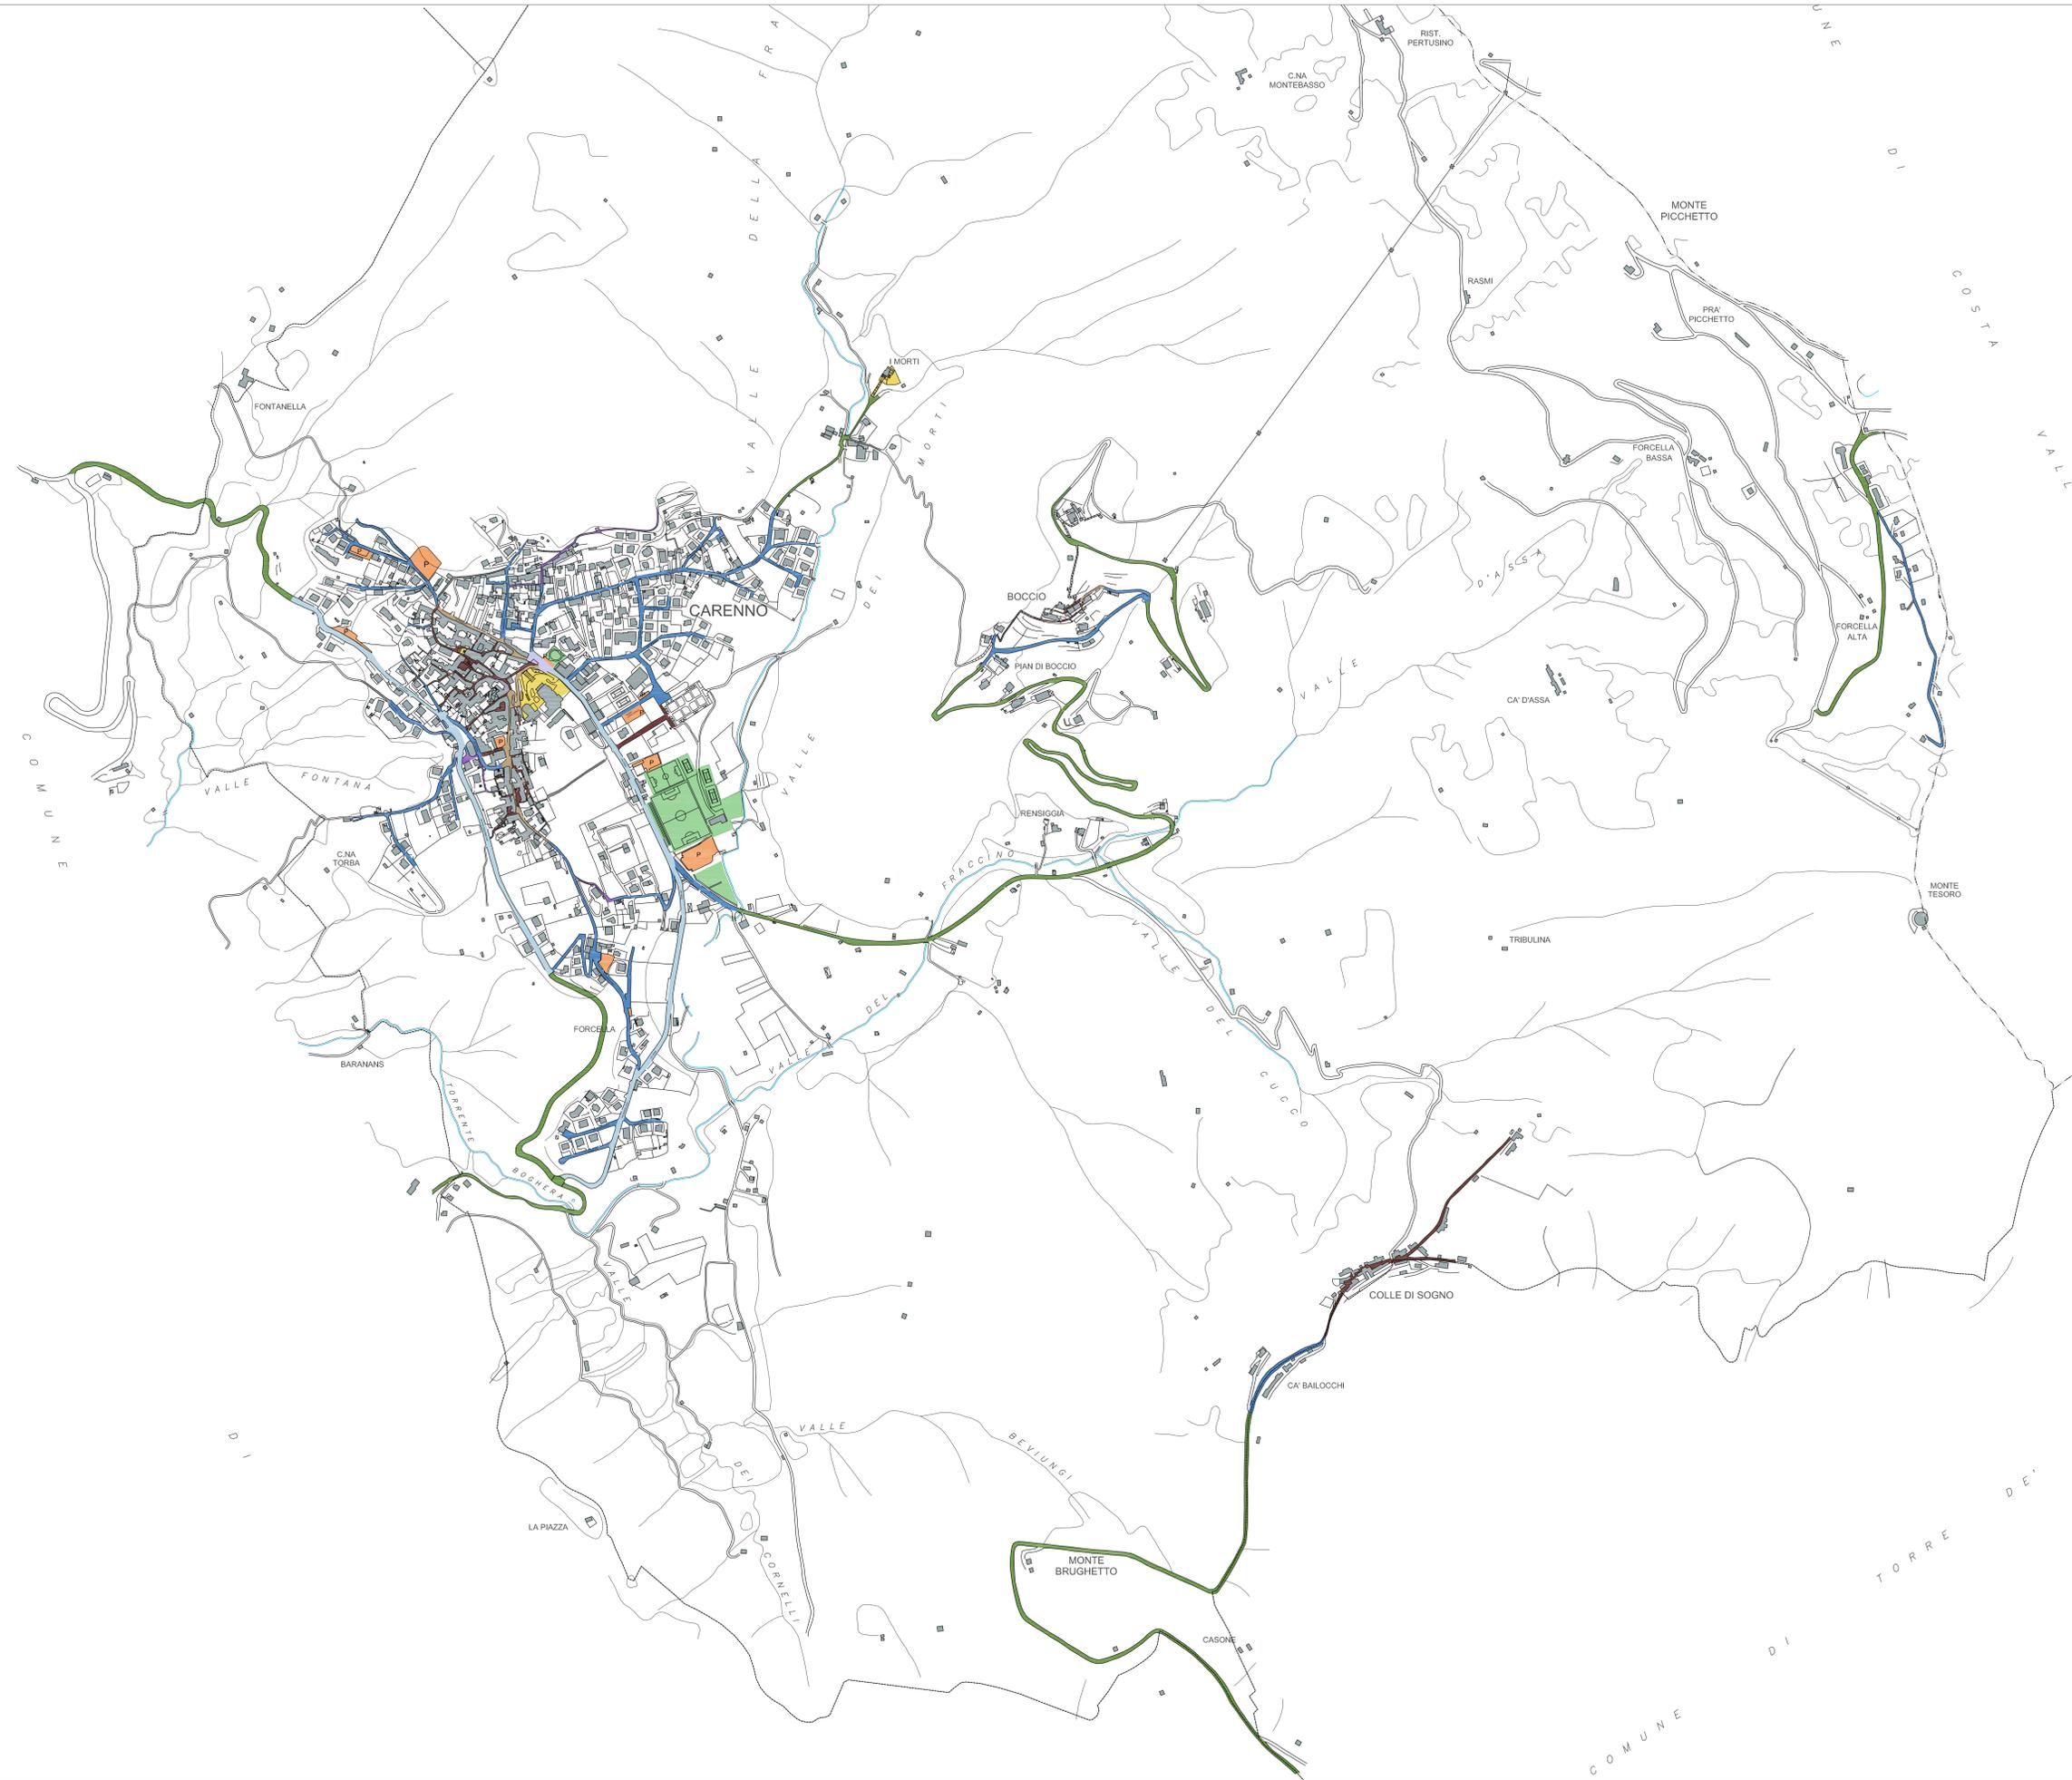




**PIANO REGOLATORE
ILLUMINAZIONE PUBBLICA**
ai sensi L.R. 17 / 00 s.m.i.



ELABORATI GRAFICI

COMUNE DI CARENNO - PROVINCIA DI LECCO

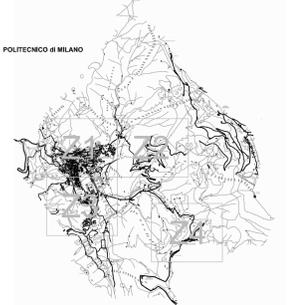

ELABORATO: STATO DI FATTO DELL' ILLUMINAZIONE PUBBLICA
Zonizzazione aree

APPROVAZIONE:

POLITECNICO DI MILANO
Arch. Francesco Murano

COMUNE DI CARENNO

SINTESI DELLE REVISIONI			SCALA:
N°	DATA		1:4000
00	Agosto - 2012	emissione	DATA: Febbraio 2013
01	Febbraio - 2013	emissione	TAV.

