




LIVELLI DI ILLUMINAMENTO MEDIO SULLE STRADE

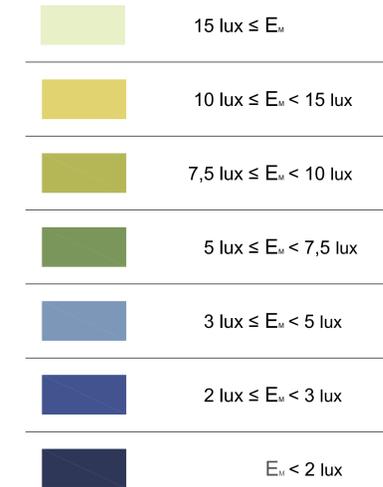

LIVELLI DI LUMINANZA MEDIA SULLE STRADE

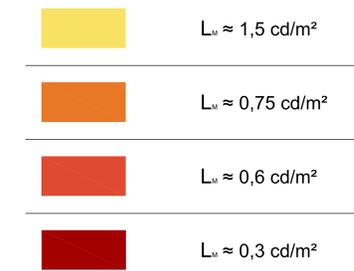

STRADE O TRATTI DI STRADA IN CUI NON SONO PRESENTI IMPIANTI DI ILLUMINAZIONE

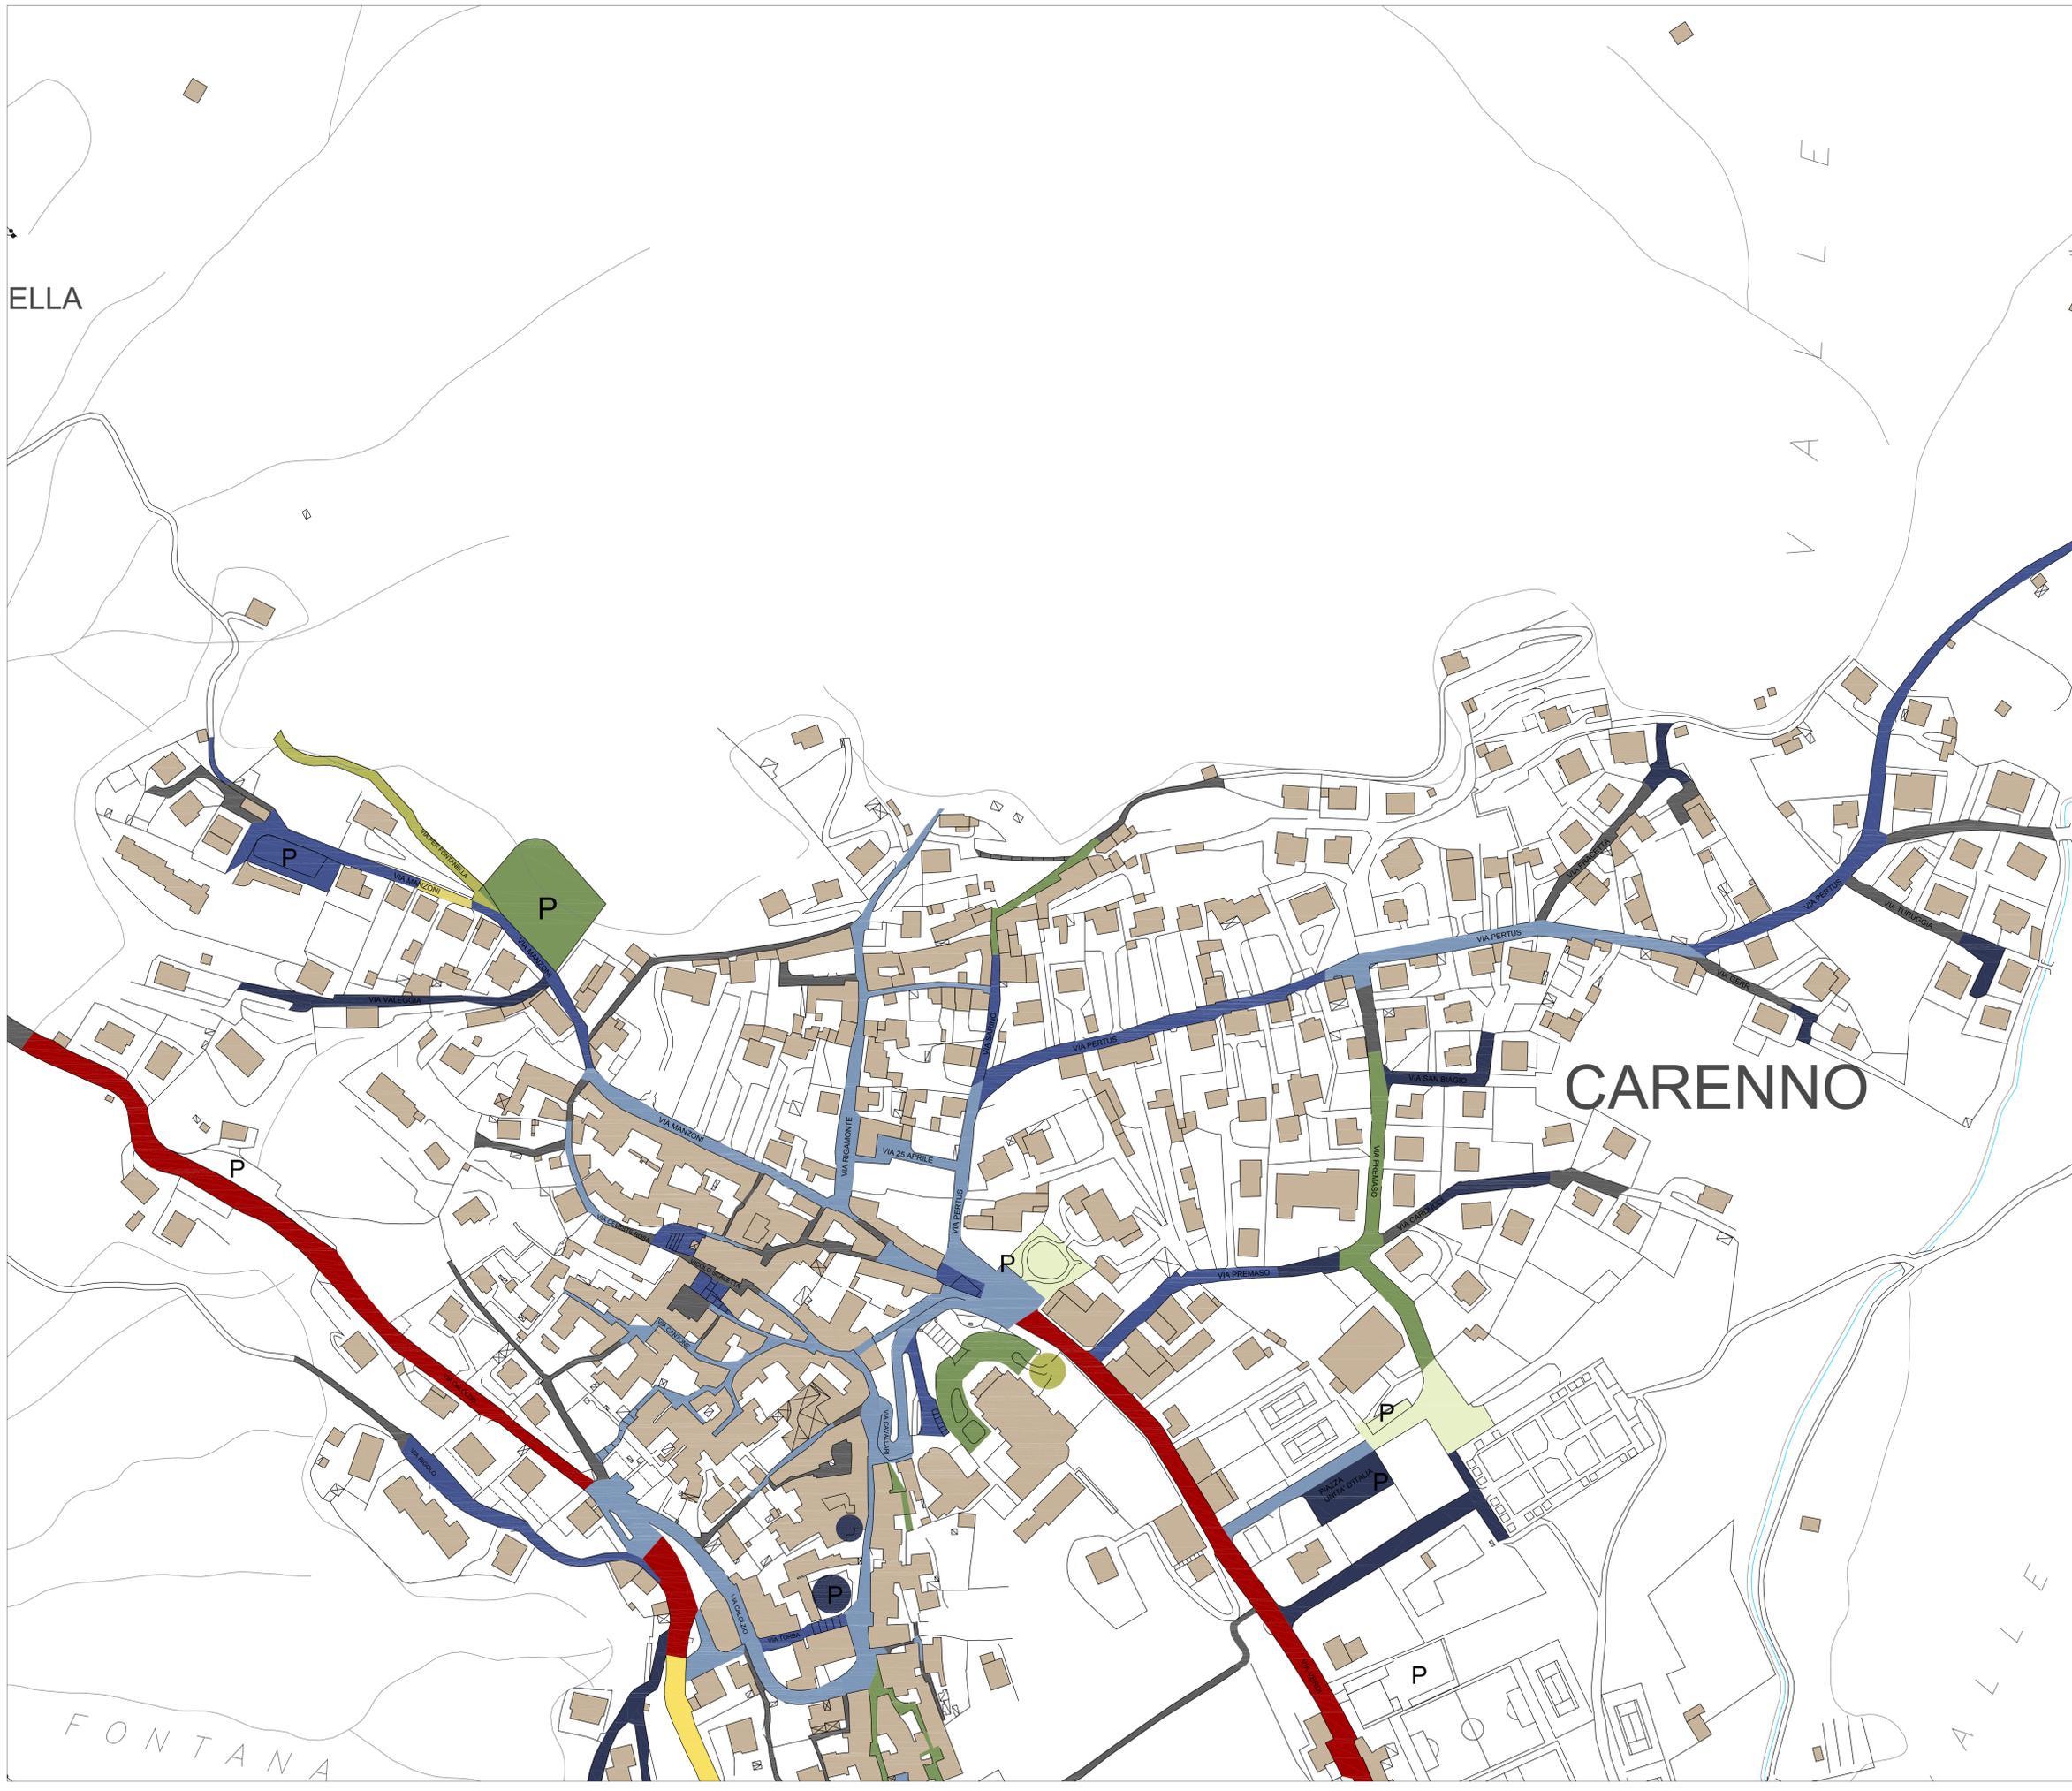

CARENNO



PIANO REGOLATORE ILLUMINAZIONE PUBBLICA ai sensi L.R. 17 / 00 s.m.i.



ELABORATI GRAFICI

COMUNE DI CARENNO - PROVINCIA DI LECCO

APPROVAZIONE:
POLITECNICO DI MILANO
Arch. Francesco Murano

COMUNE DI CARENNO

ELABORATO: STATO DI FATTO DELL'ILLUMINAZIONE PUBBLICA
Classificazione delle strade in base ai livelli di illuminamento e luminanza stimati

SINTESI DELLE REVISIONI			SCALA:
N°	DATA		1:1000
00	Agosto - 2012	emissione	DATA: Febbraio 2013
01	Febbraio - 2013	emissione	TAV.

LE1