


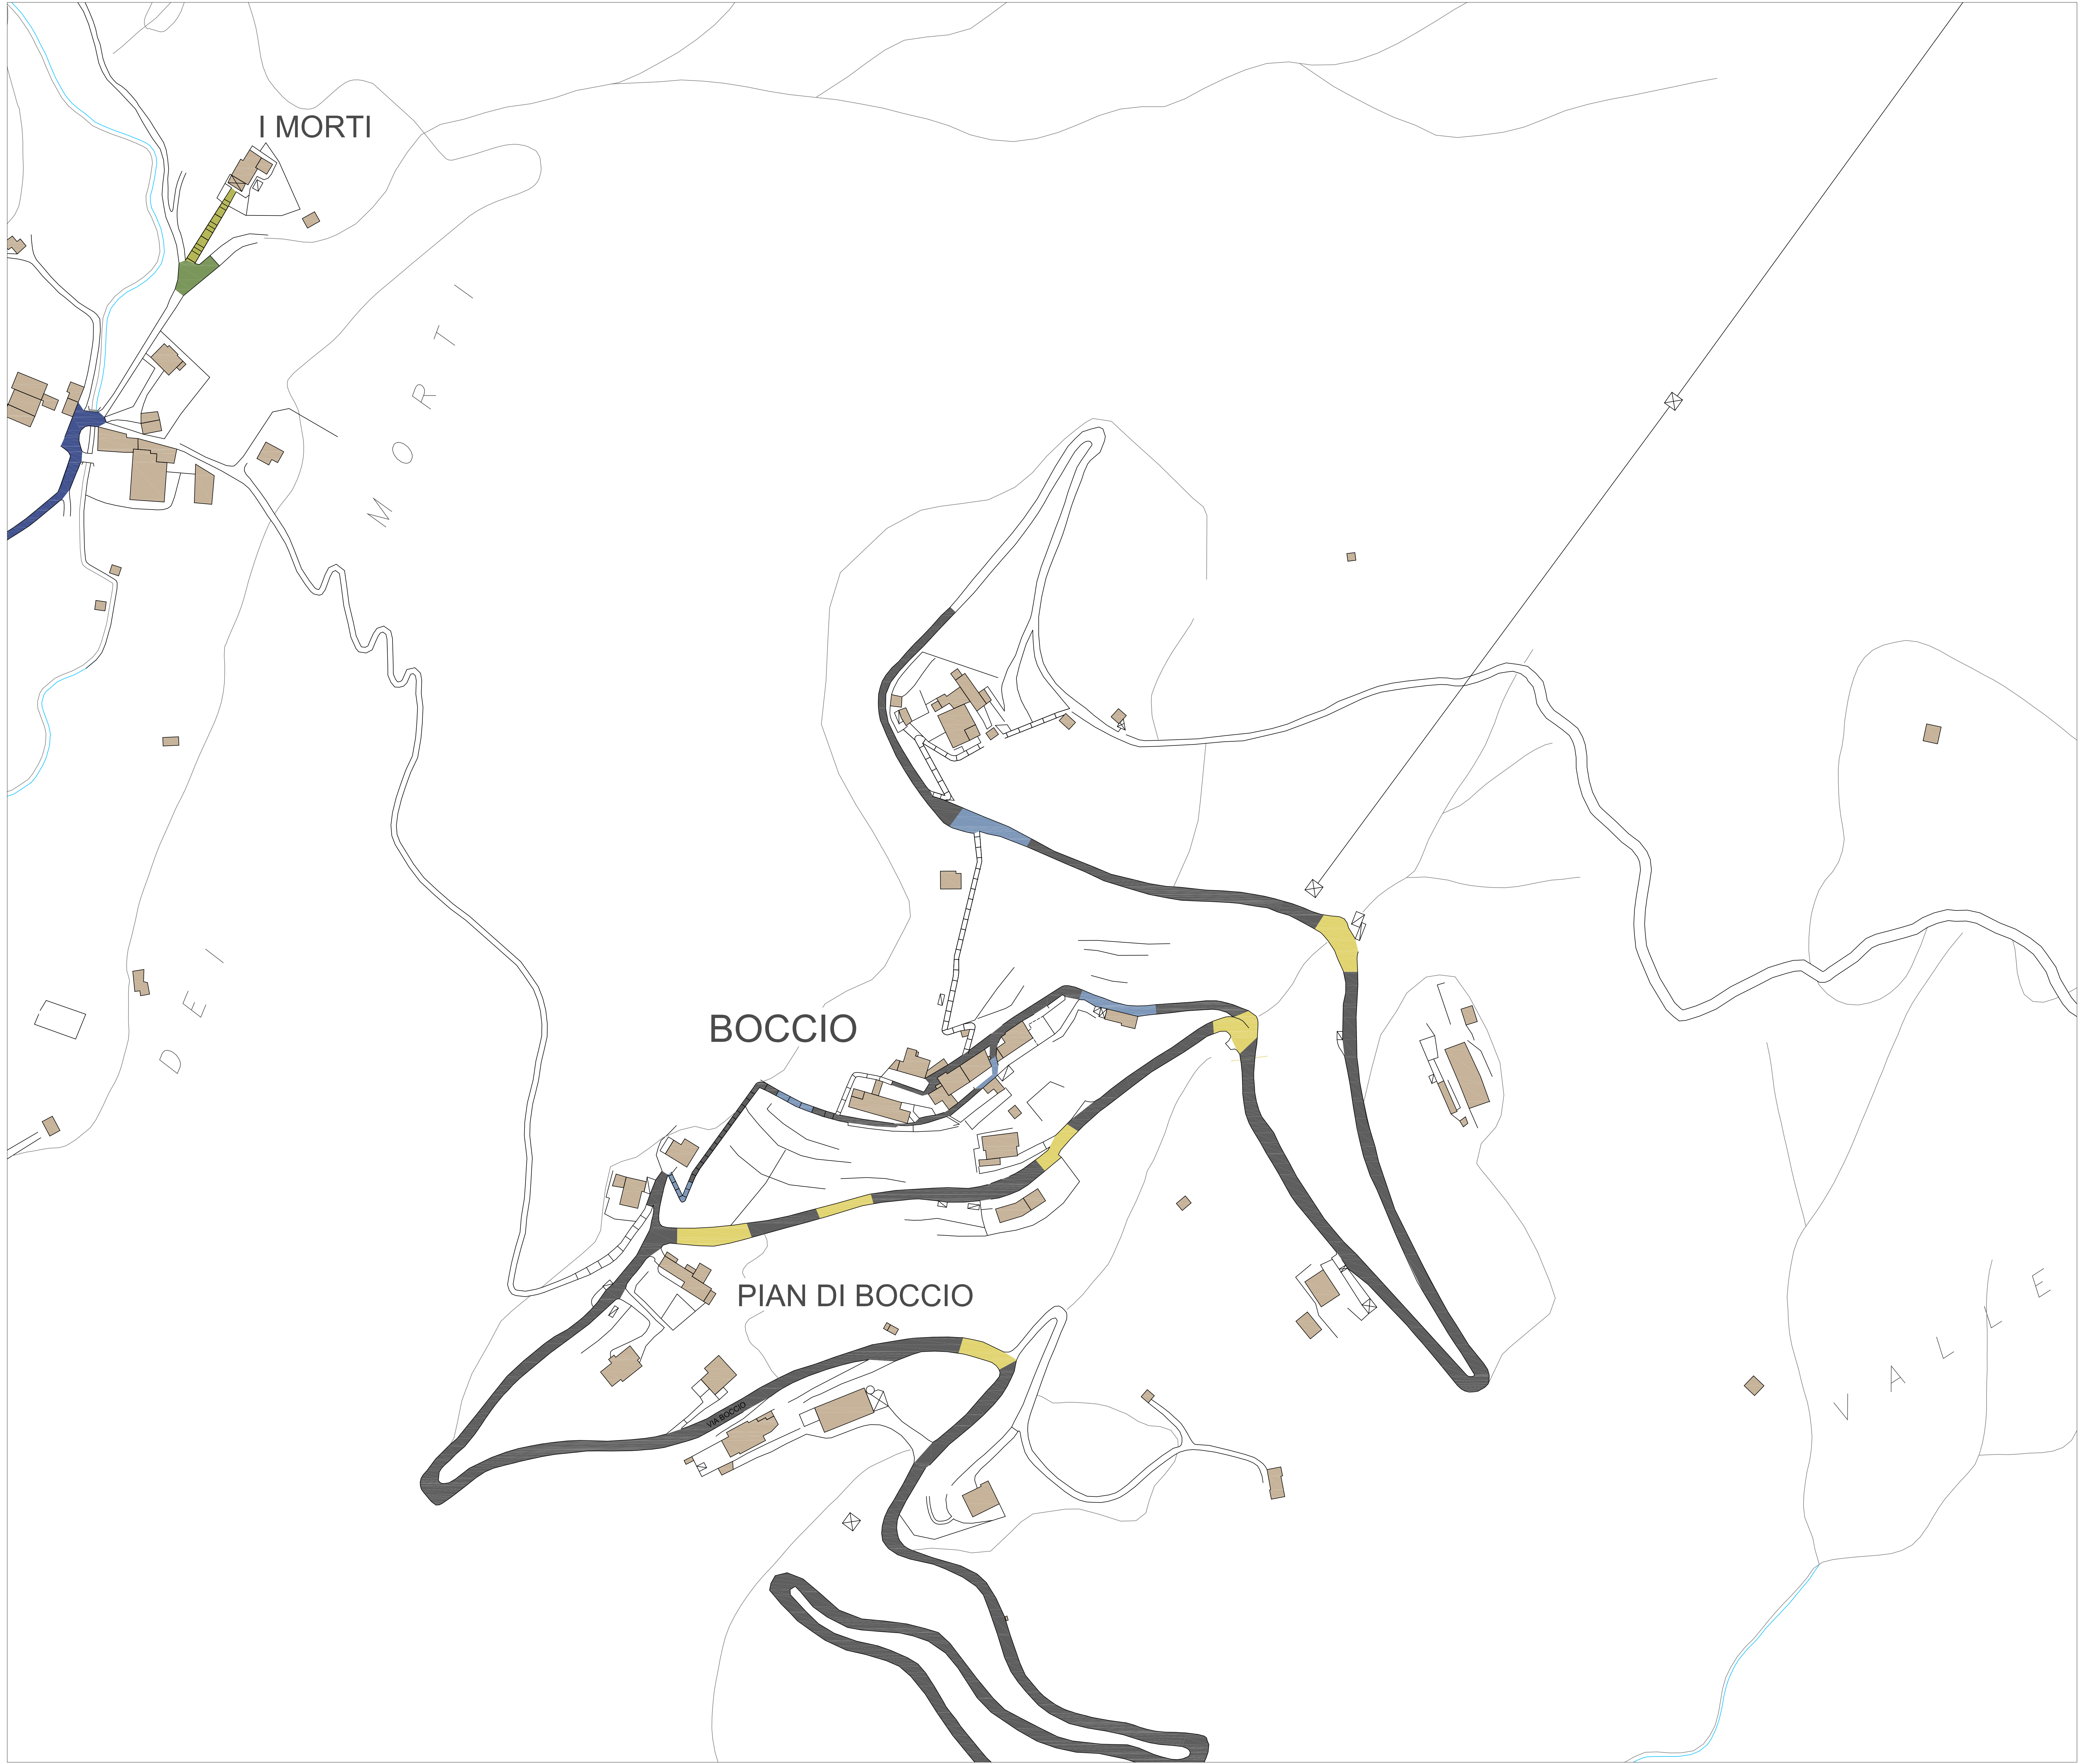

CLASSIFICAZIONE DELLE STRADE IN BASE AI LIVELLI DI LUMINANZA E ILLUMINAMENTO MEDI STIMATI


LIVELLI DI ILLUMINAMENTO MEDIO SULLE STRADE

	$15 \text{ lux} \leq E_w$
	$10 \text{ lux} \leq E_w < 15 \text{ lux}$
	$7,5 \text{ lux} \leq E_w < 10 \text{ lux}$
	$5 \text{ lux} \leq E_w < 7,5 \text{ lux}$
	$3 \text{ lux} \leq E_w < 5 \text{ lux}$
	$2 \text{ lux} \leq E_w < 3 \text{ lux}$
	$E_w < 2 \text{ lux}$

LIVELLI DI LUMINANZA MEDIA SULLE STRADE

	$L_w \approx 1,5 \text{ cd/m}^2$
	$L_w \approx 0,75 \text{ cd/m}^2$
	$L_w \approx 0,6 \text{ cd/m}^2$
	$L_w \approx 0,3 \text{ cd/m}^2$

STRADE O TRATTI DI STRADA IN CUI NON SONO PRESENTI IMPIANTI DI ILLUMINAZIONE

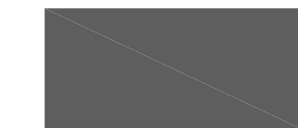


PIANO REGOLATORE
ILLUMINAZIONE PUBBLICA
ai sensi L.R. 17 / 00 s.m.i.



ELABORATI GRAFICI

COMUNE DI CARENNO - PROVINCIA DI LECCO

POLITECNICO DI MILANO

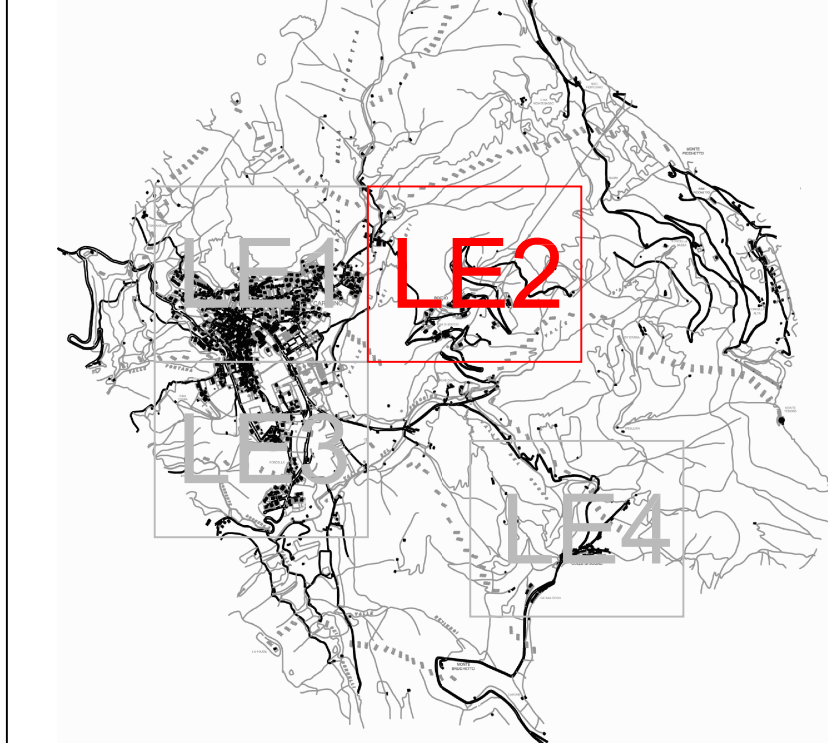

APPROVAZIONE:

POLITECNICO DI MILANO
Arch. Francesco Murano

COMUNE DI CARENNO

ELABORATO: STATO DI FATTO DELL' ILLUMINAZIONE PUBBLICA
Classificazione delle strade in base ai livelli di illuminamento e luminanza stimati

SINTESI DELLE REVISIONI			SCALA:	1:1000
N°	DATA			
00	Agosto - 2012	emissione		Febbraio 2013
01	Febbraio - 2013	emissione	TAV.	

LE2