



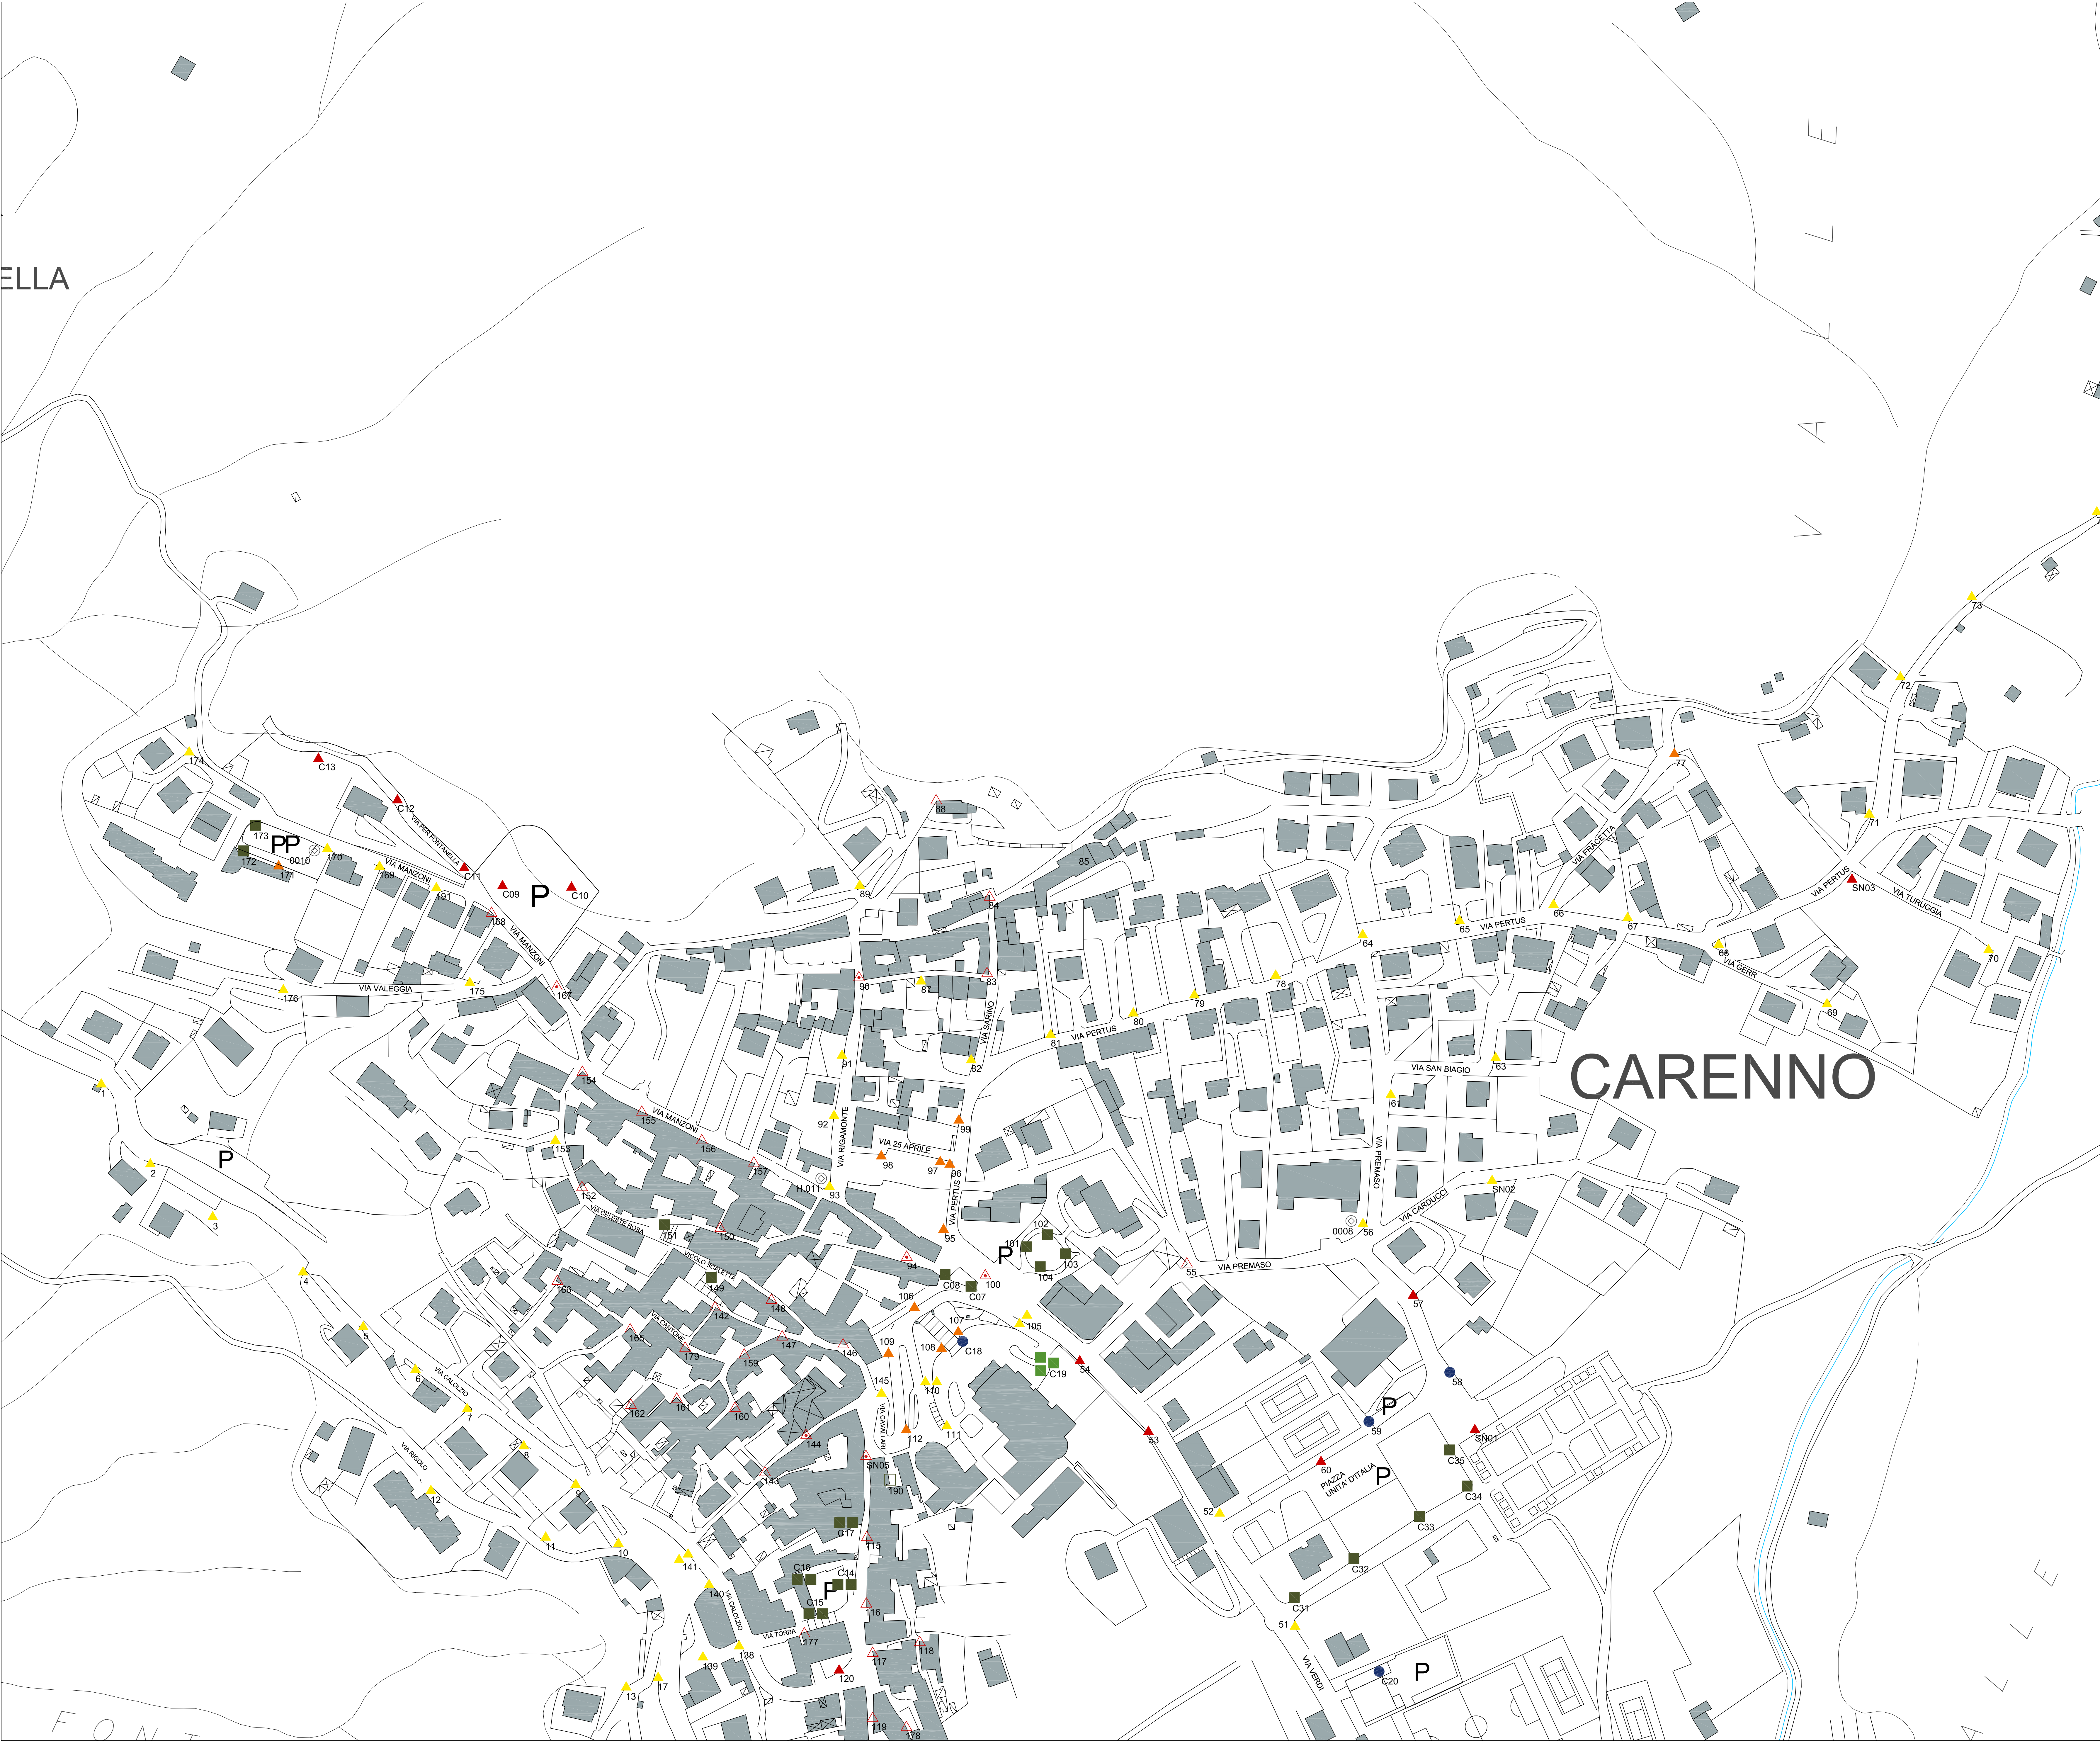


INDIVIDUAZIONE E CLASSIFICAZIONE DELLE TIPOLOGIE DI APPARECCHI E DI INSTALLAZIONE SUL TERRITORIO COMUNALE

APPARECCHI STRADALI

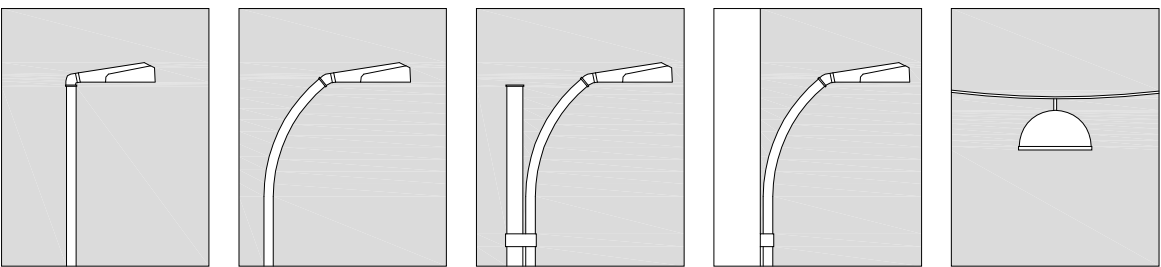


testa-palo palo con sbraccio sbraccio su palo mensola a sospensione

APPARECCHI DA ARREDO URBANO

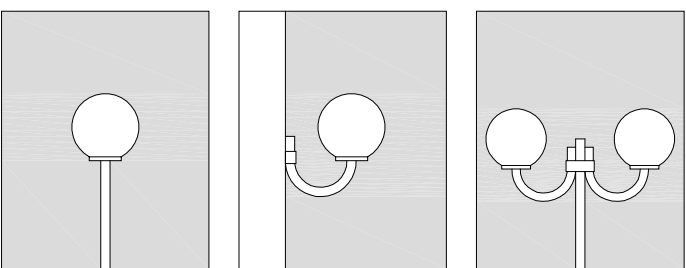

testa-palo mensola palo con sbraccio

APPARECCHI A PROIEZIONE

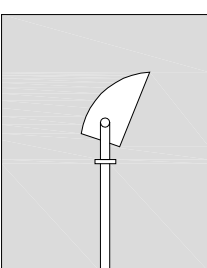

staffa su palo

cabina di alimentazione




PIANO REGOLATORE
ILLUMINAZIONE PUBBLICA
ai sensi L.R. 17 / 00 s.m.i.



ELABORATI GRAFICI

COMUNE DI CARENNO - PROVINCIA DI LECCO

POLITECNICO DI MILANO

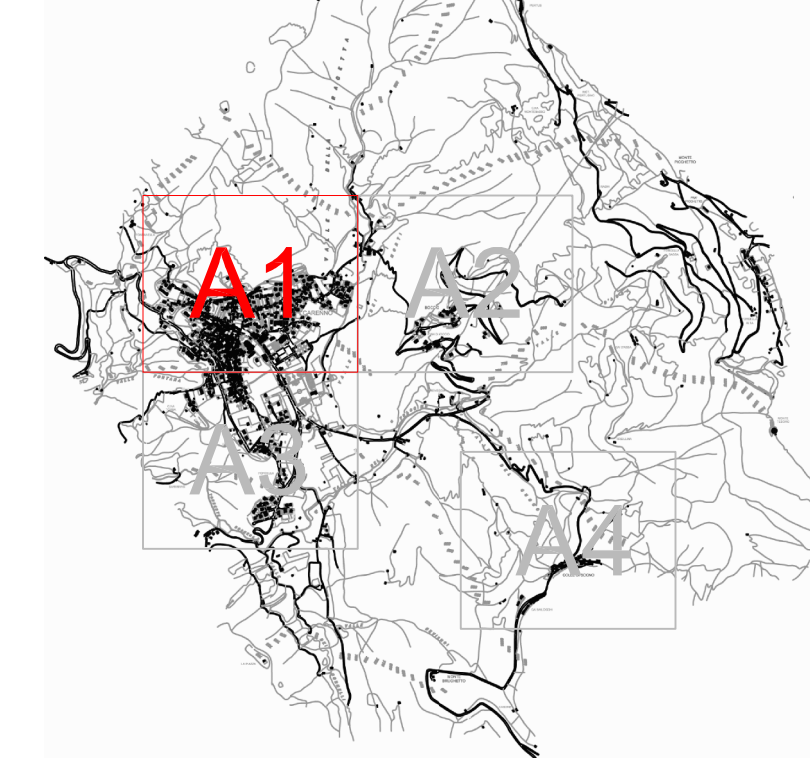

APPROVAZIONE:

POLITECNICO DI MILANO
Arch. Francesco Murano

COMUNE DI CARENNO

ELABORATO: STATO DI FATTO DELL' ILLUMINAZIONE PUBBLICA
Individuazione e classificazione delle tipologie di apparecchi e di installazione sul territorio comunale

SINTESI DELLE REVISIONI			SCALA:	1:1000
N°	DATA		DATA:	Febbraio 2013
00	Agosto - 2012	emissione	TAV:	
01	Febbraio - 2013	emissione		

A1