



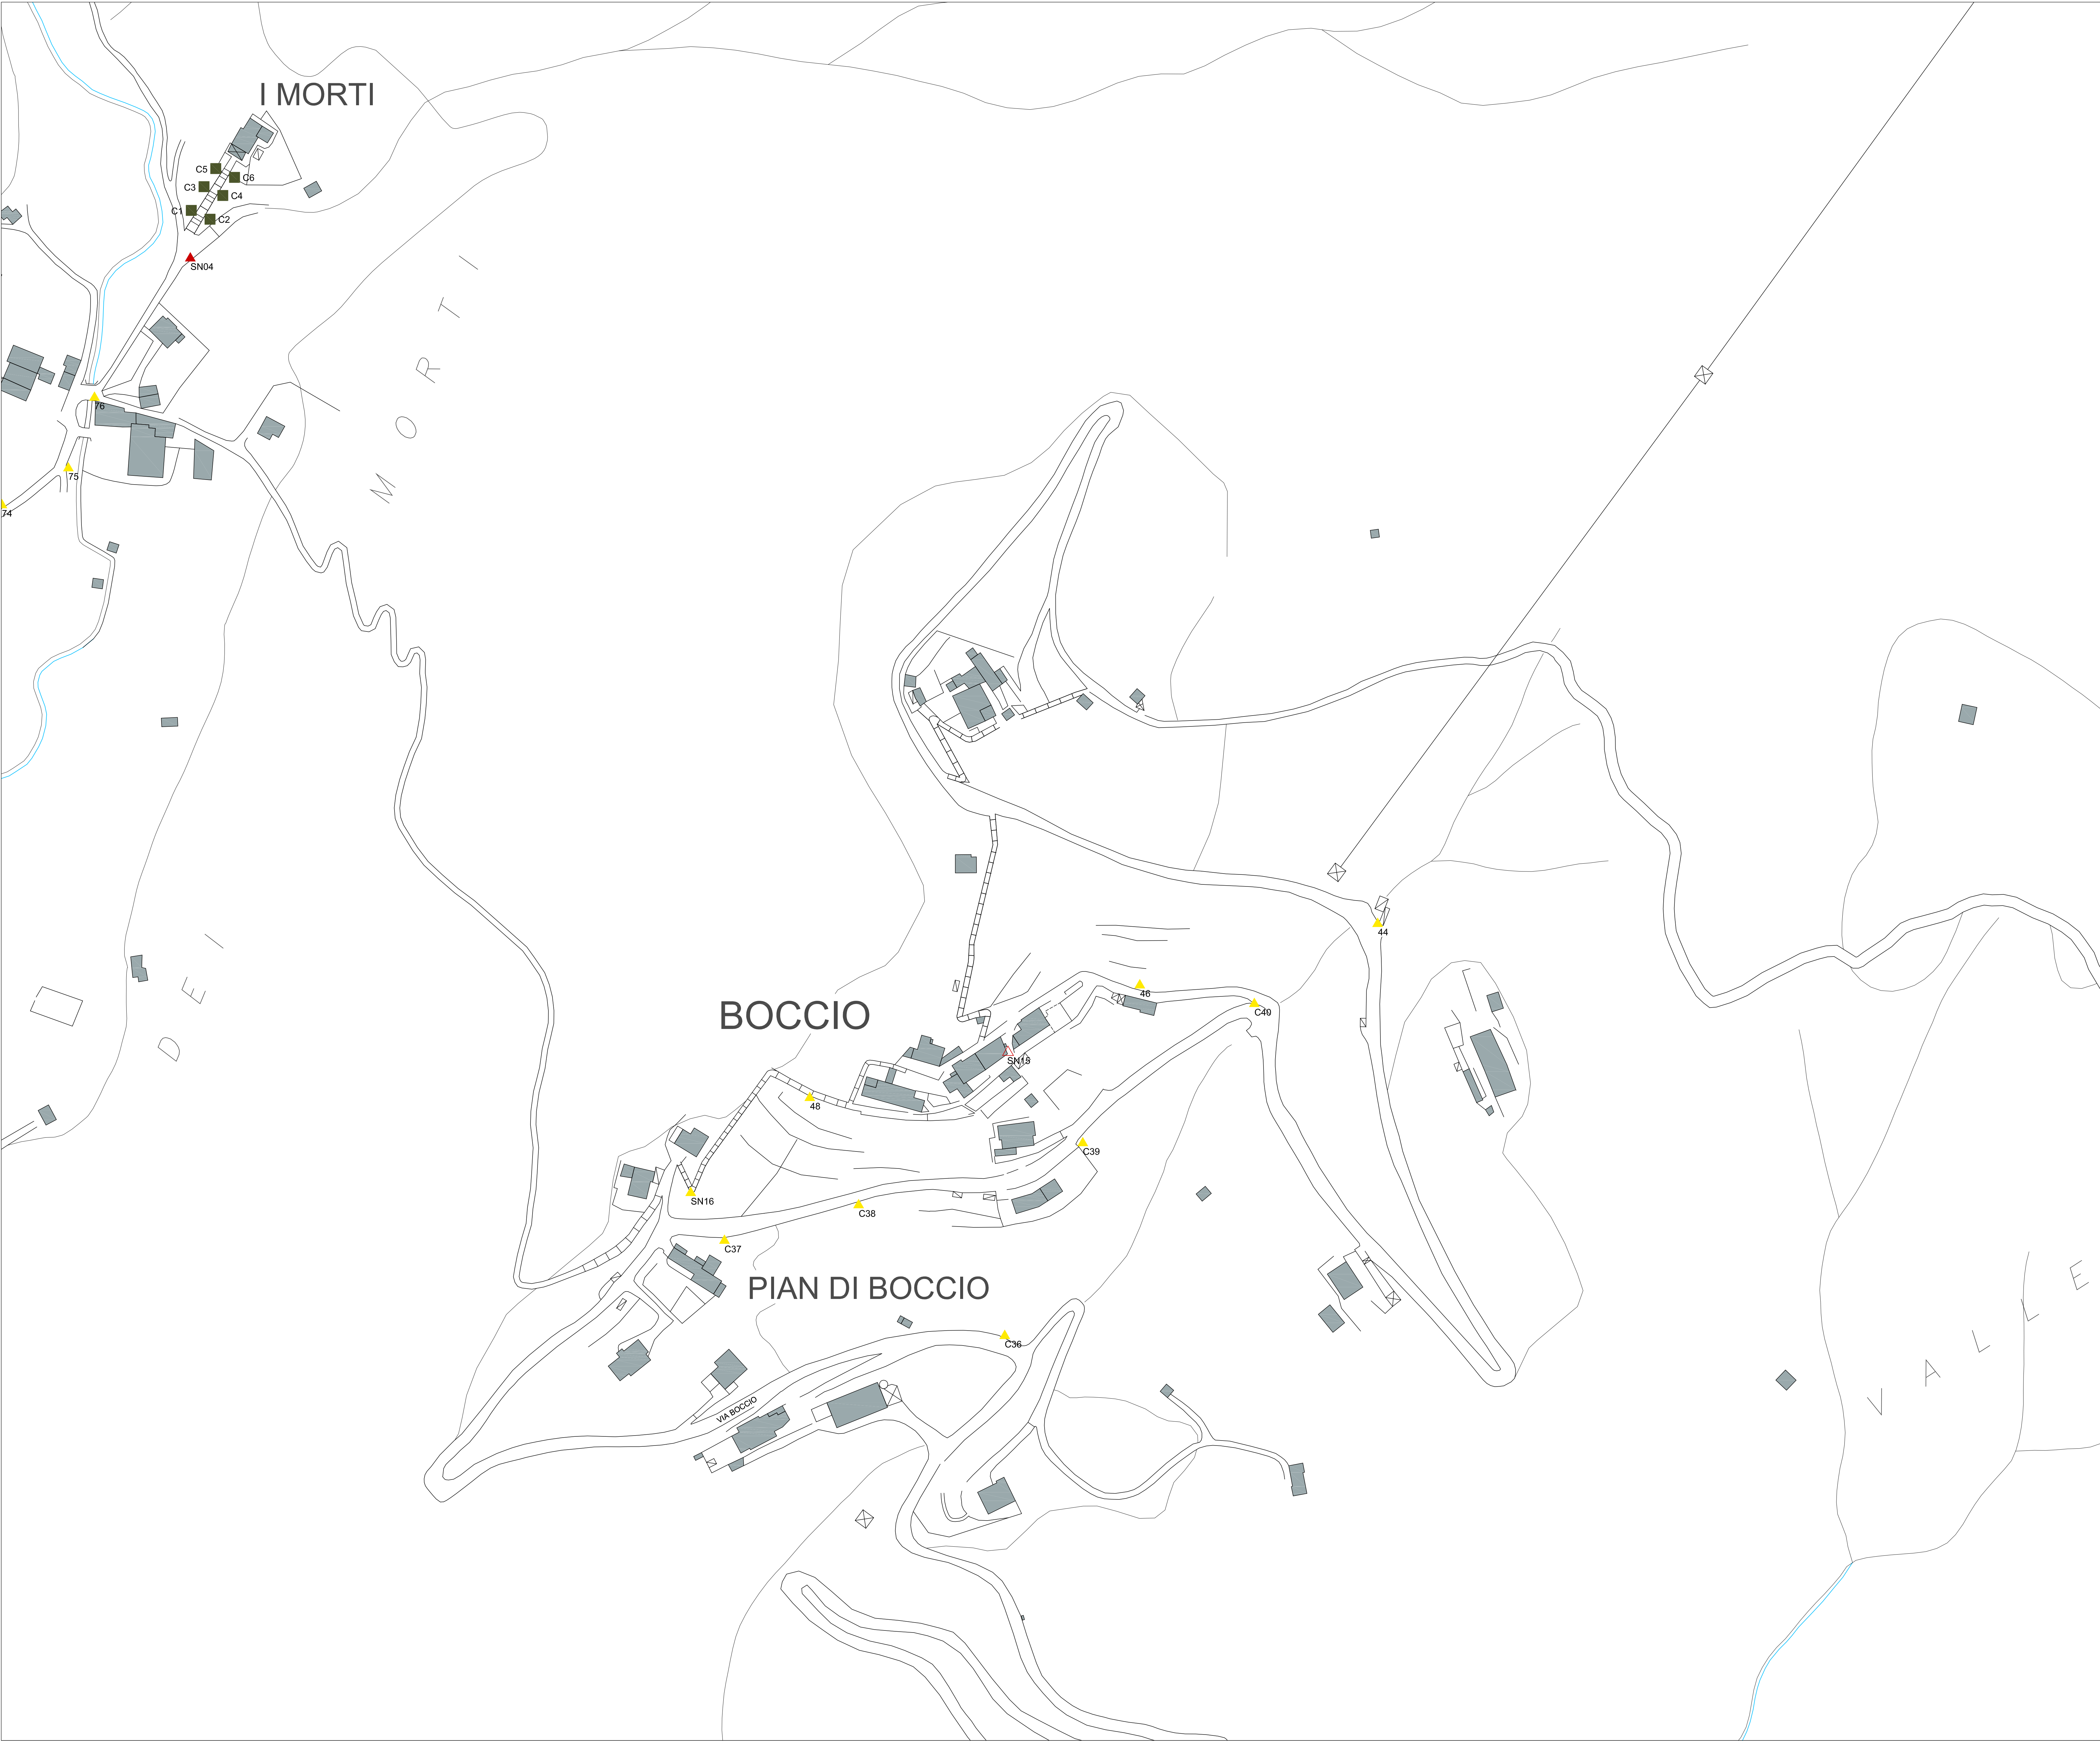


INDIVIDUAZIONE E CLASSIFICAZIONE DELLE TIPOLOGIE DI APPARECCHI E DI INSTALLAZIONE SUL TERRITORIO COMUNALE


APPARECCHI STRADALI

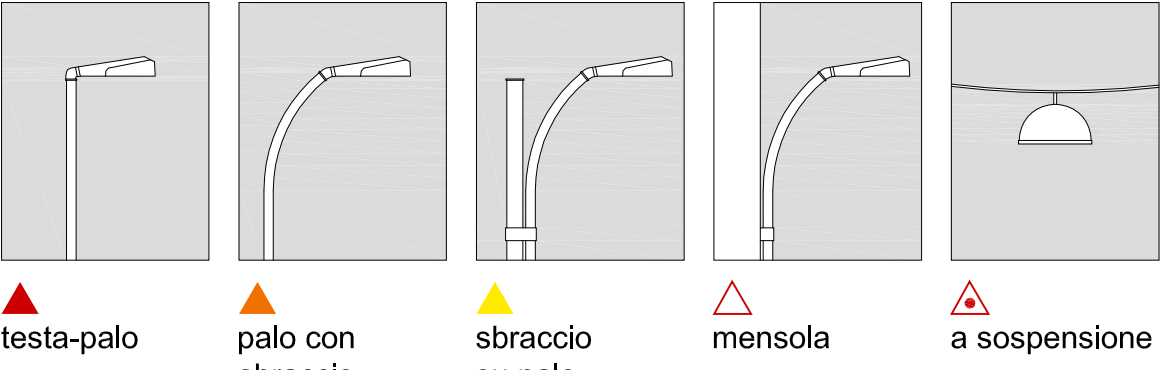

APPARECCHI DA ARREDO URBANO

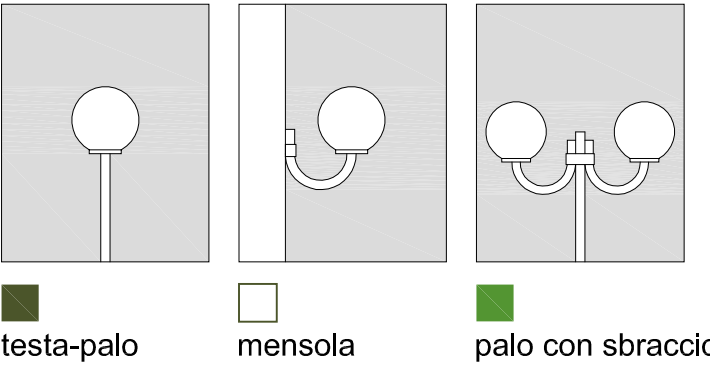

APPARECCHI A PROIEZIONE

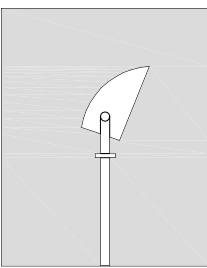

cabina di alimentazione

cabina di alimentazione



COMUNE DI
CARENNO


PIANO REGOLATORE
ILLUMINAZIONE PUBBLICA
ai sensi L.R. 17 / 00 s.m.i.



POLITECNICO DI MILANO

ELABORATI GRAFICI

COMUNE DI CARENNO - PROVINCIA DI LECCO

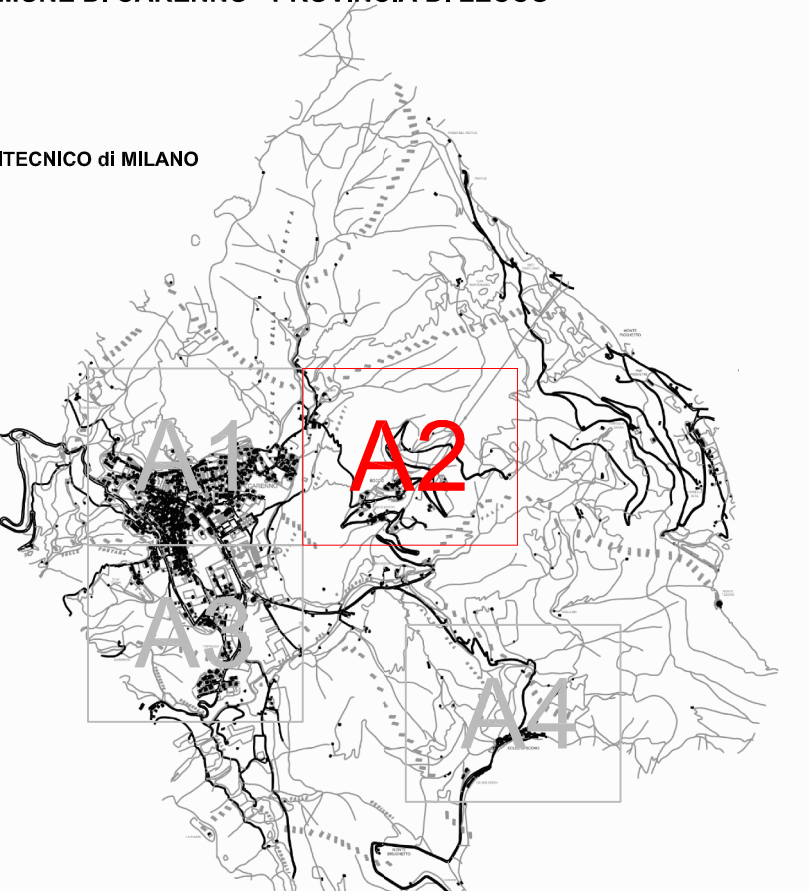

POLITECNICO DI MILANO

APPROVAZIONE:

POLITECNICO DI MILANO
Arch. Francesco Murano

COMUNE DI CARENNO

ELABORATO: STATO DI FATTO DELL' ILLUMINAZIONE PUBBLICA
Individuazione e classificazione delle tipologie di apparecchi e di installazione sul territorio comunale

SINTESI DELLE REVISIONI			SCALA: 1:1000	
N°	DATA		DATA:	Febbraio 2013
00	Agosto - 2012	emissione	TAV:	
01	Febbraio - 2013	emissione		

A2