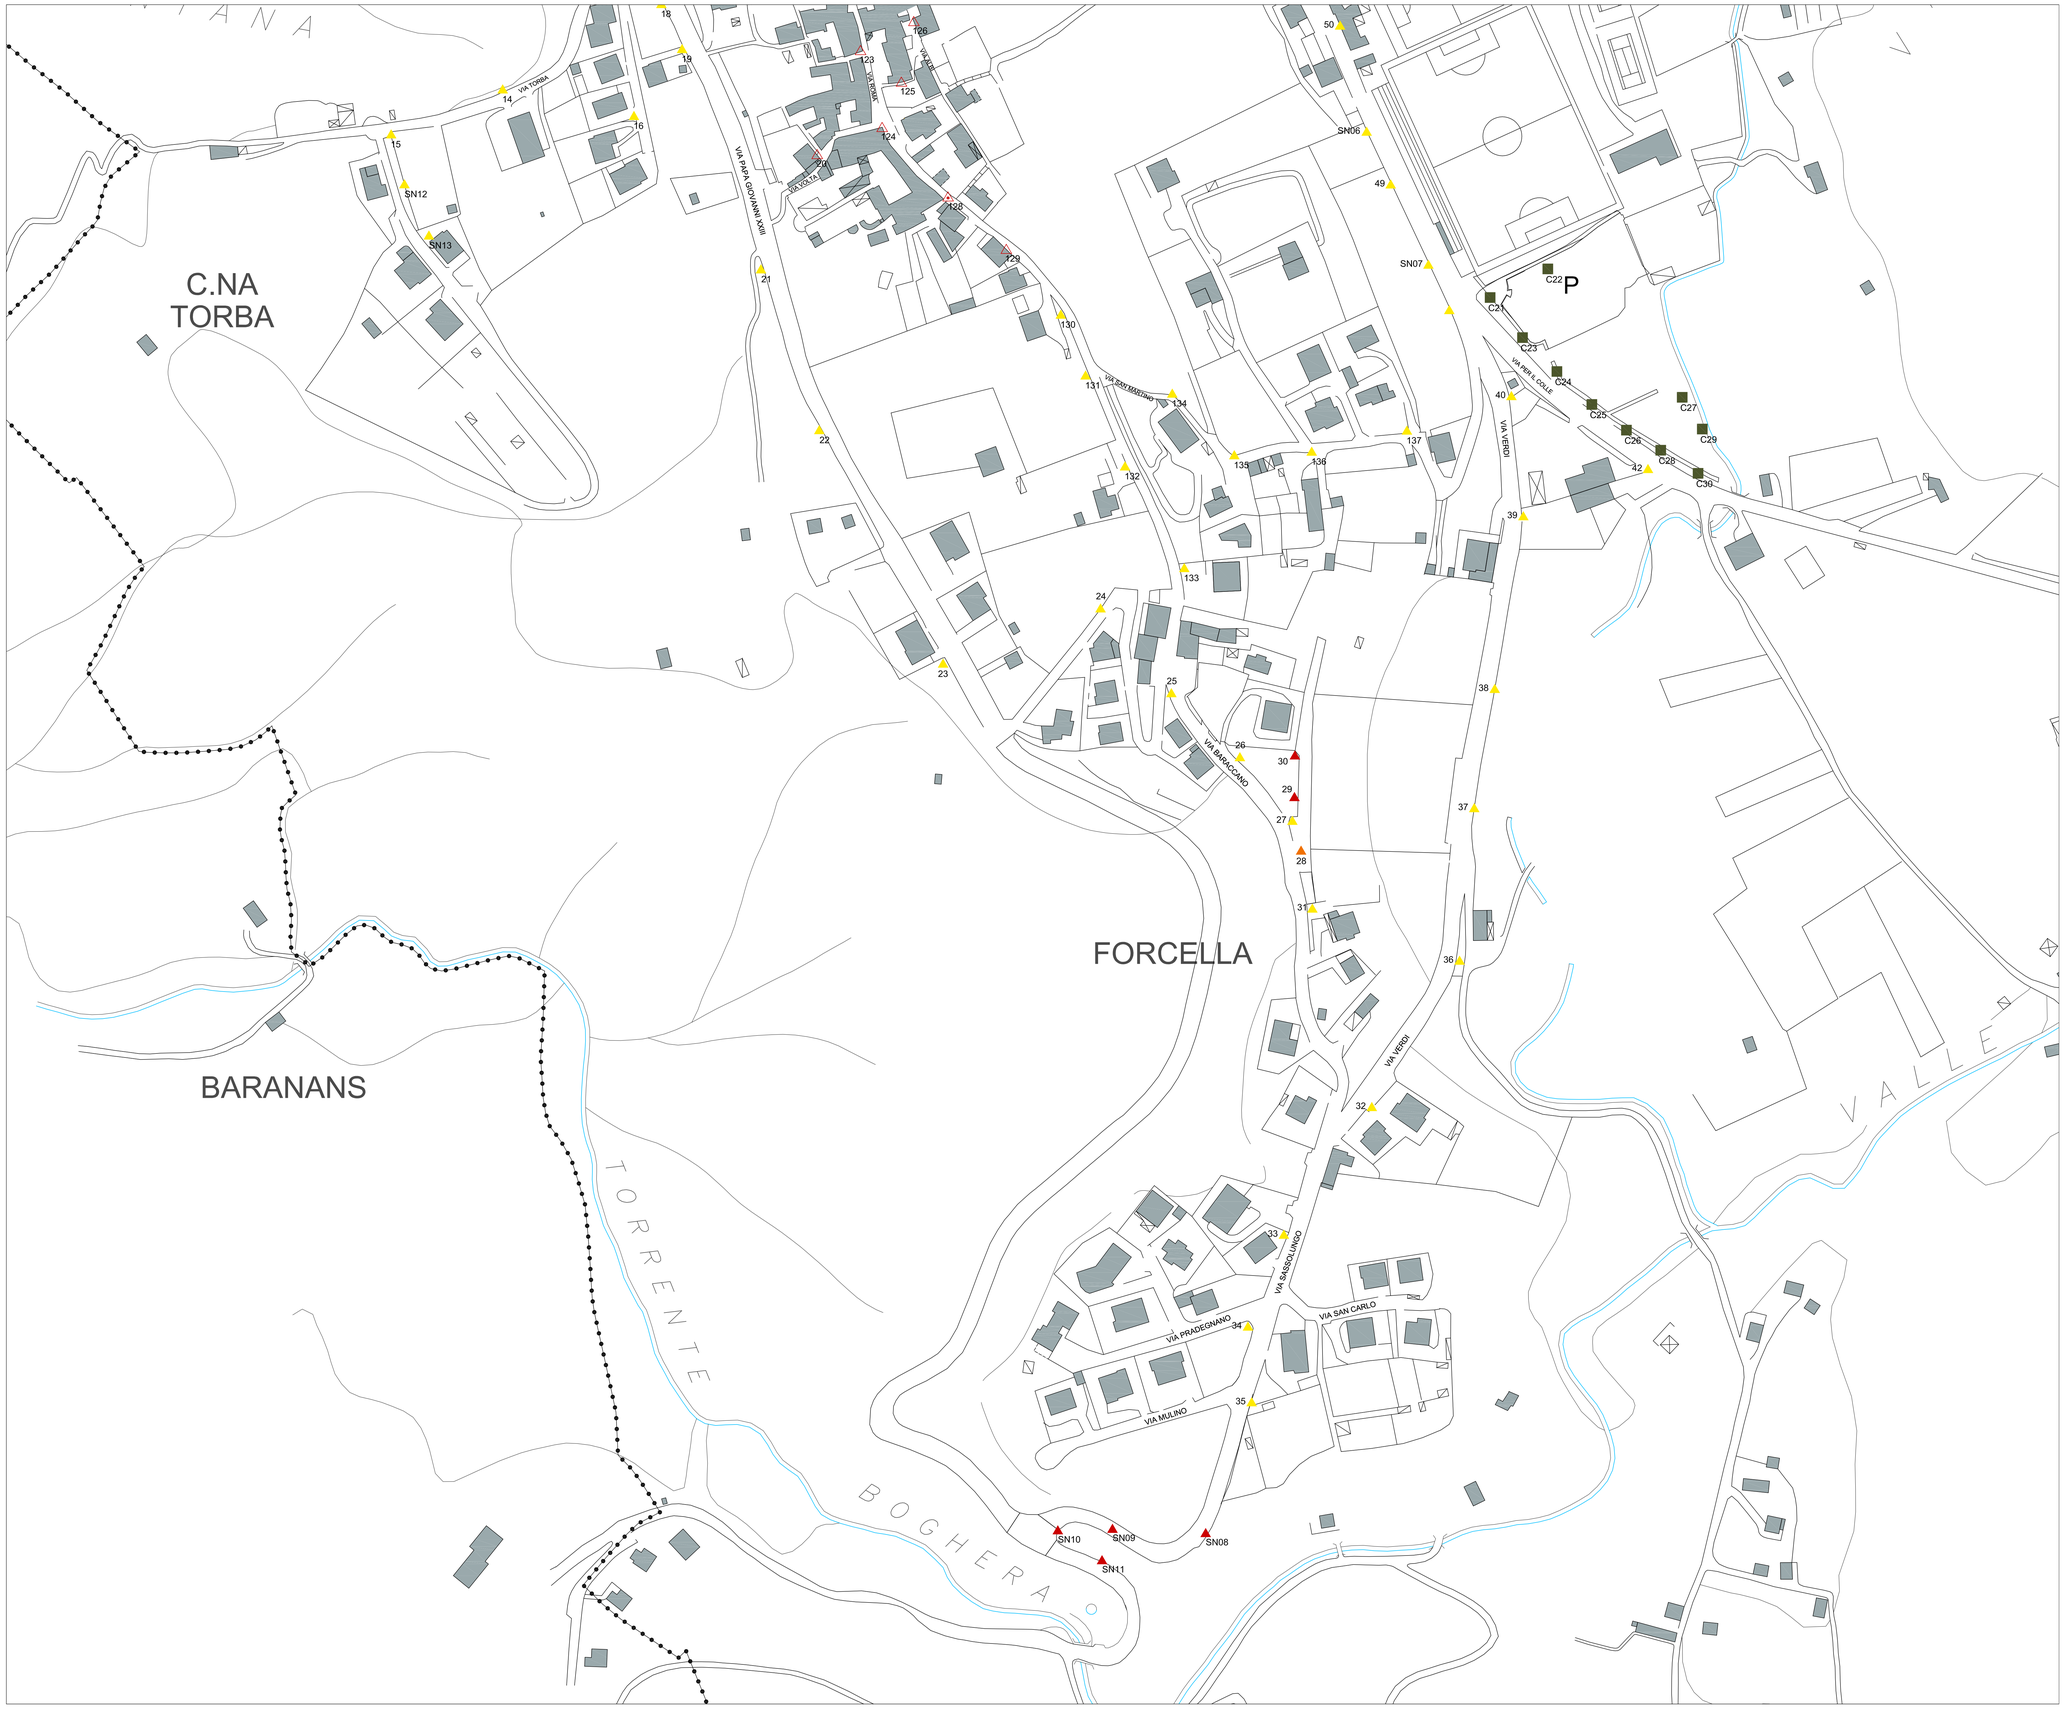

INDIVIDUAZIONE E CLASSIFICAZIONE DELLE TIPOLOGIE DI APPARECCHI E DI INSTALLAZIONE SUL TERRITORIO COMUNALE

APPARECCHI STRADALI

- testa-palo
- palo con sbraccio
- sbraccio su palo
- mensola
- a sospensione

APPARECCHI DA ARREDO URBANO

- testa-palo
- mensola
- palo con sbraccio

APPARECCHI A PROIEZIONE

- staffa su palo

cabina di alimentazione

COMUNE DI CARENNO

PIANO REGOLATORE ILLUMINAZIONE PUBBLICA ai sensi L.R. 17 / 00 s.m.i.

POLITECNICO DI MILANO

ELABORATI GRAFICI

COMUNE DI CARENNO - PROVINCIA DI LECCO

POLITECNICO di MILANO

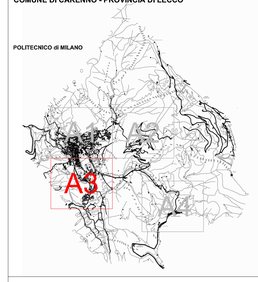

APPROVAZIONE:

POLITECNICO DI MILANO

Arch. Francesco Murano

COMUNE DI CARENNO

ELABORATO: STATO DI FATTO DELL' ILLUMINAZIONE PUBBLICA

Individuazione e classificazione delle tipologie di apparecchi e di installazione sul territorio comunale

SINTESI DELLE REVISIONI

N°	DATA	
00	Agosto - 2012	emissione
01	Febbraio - 2013	emissione

SCALA: 1:1000

DATA: Febbraio 2013

TAV. A3