


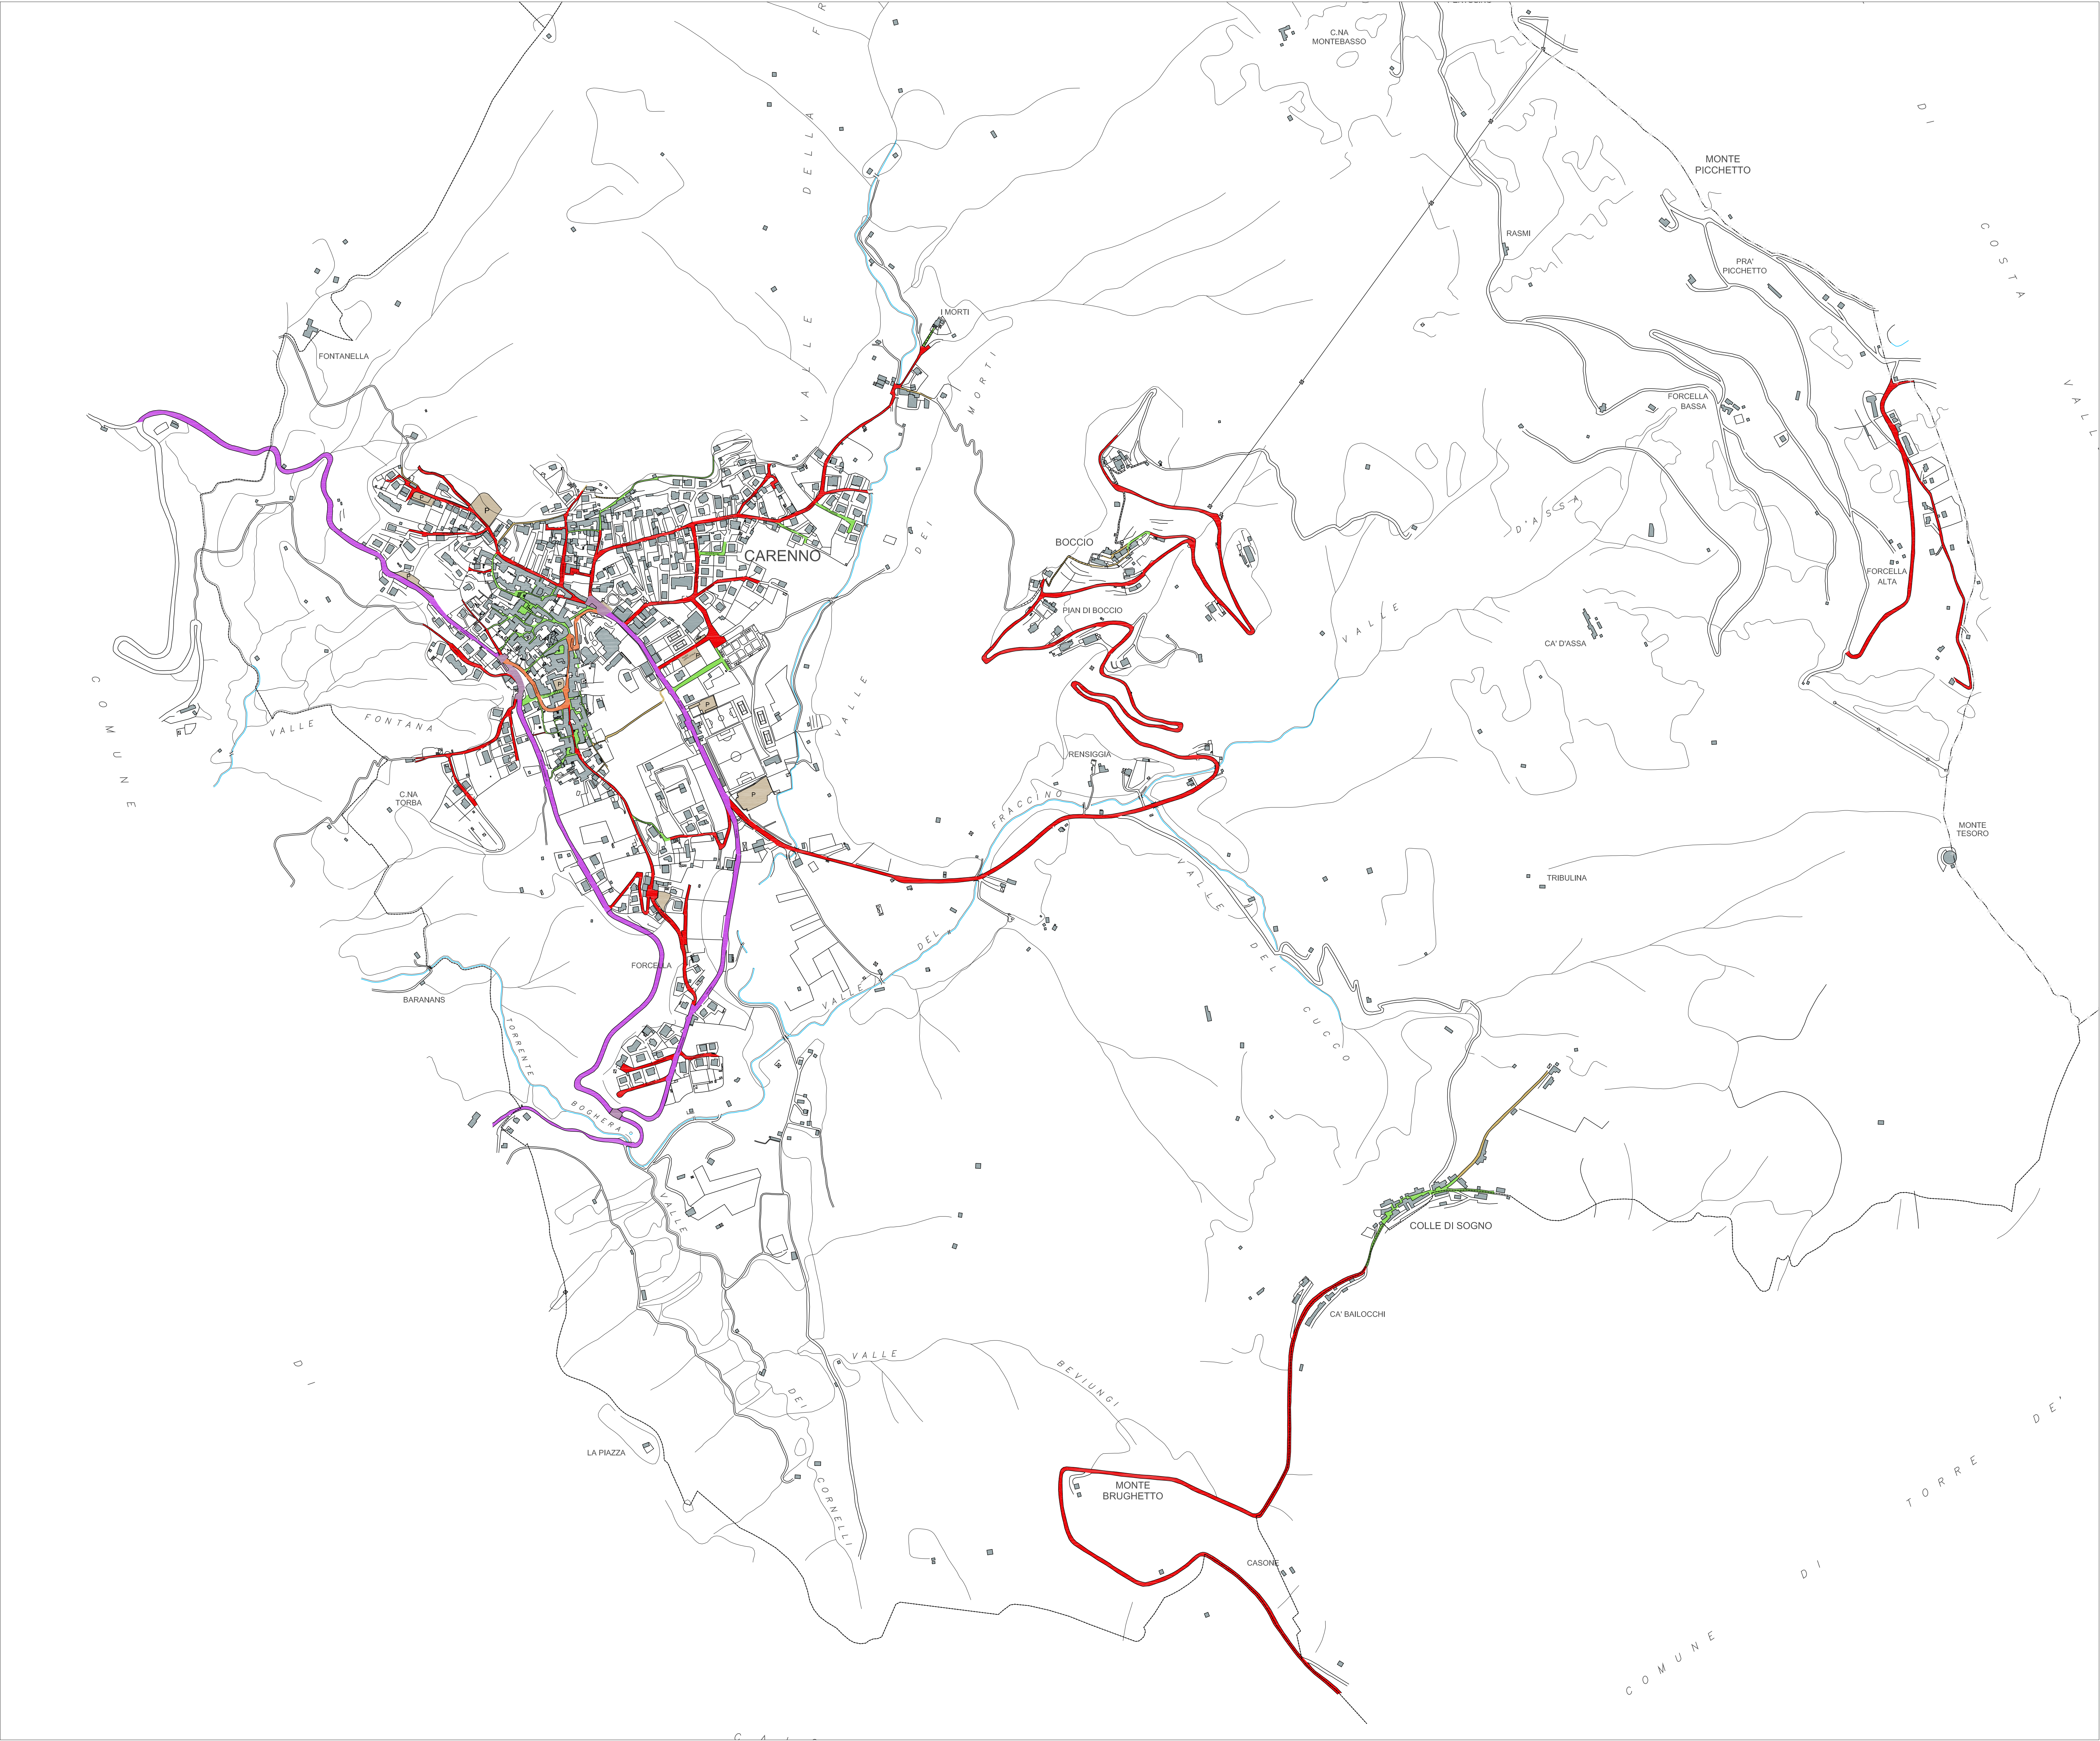

CLASSIFICAZIONE DEGLI AMBITI STRADALI E INDIVIDUAZIONE DELLA CATEGORIA ILLUMINOTECNICA DI RIFERIMENTO (UNI 11248 e EN13201-2)

TIPO DI STRADA								CAT. ILLUMINOTECNICHE DI RIFERIMENTO	
Strada locale extraurbana e urbana di quartiere								ME3b	
ARMATURA STRADALE O APPARECCHIO DA ARREDO URBANO SU PALO, MENSOLA O TESATA CON OTTICA STRADALE E LAMPADA CON ALTA RESA CROMATICA - SAP, HIT, LED - Ra265 η289lm/w									
L (cd/m²)	U0 = Lx0,4	U1 = Lx0,6	E (lx)	Emin (lx)	U0 = Lx0,4	Ti (lx)	E (lx)	Categoria illuminotecnica di riferimento (UNI 11248 e EN13201-2)	
1,00	0,4	0,6				15		S1	
Strada locale urbana principale								CE3	
APPARECCHIO DA ARREDO URBANO SU PALO, MENSOLA O TESATA CON OTTICA STRADALE E LAMPADA CON ALTA RESA CROMATICA - SAP, HIT, LED - Ra265 η289lm/w									
L (cd/m²)	U0 = Lx0,4	U1 = Lx0,6	E (lx)	Emin (lx)	U0 = Lx0,4	Ti (lx)	E (lx)	Categoria illuminotecnica di riferimento (UNI 11248 e EN13201-2)	
			15		0,4	15	5	S1	
Strada locale urbana secondaria								CE4	
APPARECCHIO DA ARREDO URBANO SU PALO, MENSOLA O TESATA CON OTTICA STRADALE E LAMPADA CON ALTA RESA CROMATICA - SAP, HIT, LED - Ra265 η289lm/w									
L (cd/m²)	U0 = Lx0,4	U1 = Lx0,6	E (lx)	Emin (lx)	U0 = Lx0,4	Ti (lx)	E (lx)	Categoria illuminotecnica di riferimento (UNI 11248 e EN13201-2)	
			10		0,4	15	5	S2	
Strada pedonale								S2	
APPARECCHIO DA ARREDO URBANO SU PALO, MENSOLA O TESATA E LAMPADA CON ALTA RESA CROMATICA - HIT, LED - Ra265 η289lm/w									
L (cd/m²)	U0 = Lx0,4	U1 = Lx0,6	E (lx)	Emin (lx)	U0 = Lx0,4	Ti (lx)	E (lx)	Categoria illuminotecnica di riferimento (UNI 11248 e EN13201-2)	
			10	3		15		EV5	
Intersezioni con strade cat. ME3b								CE2	
ARMATURA STRADALE SU PALO, MENSOLA O TESATA - SAP O LED - Ra260 η289lm/w									
L (cd/m²)	U0 = Lx0,4	U1 = Lx0,6	E (lx)	Emin (lx)	U0 = Lx0,4	Ti (lx)	E (lx)	Categoria illuminotecnica di riferimento (UNI 11248 e EN13201-2)	
			20		0,4	10		EV4	
Sentieri Urbani									
Zone di sosta, parcheggi Aree in cui il progetto illuminotecnico deve prendere in considerazione i livelli di illuminamento orizzontale, verticale e semicilindrico. Preferibilmente devono essere utilizzate sorgenti con buona resa cromatica ed alta efficienza (Ra≥65 e η≥89lm/w).									




PIANO REGOLATORE ILLUMINAZIONE PUBBLICA
ai sensi L.R. 17 / 00 s.m.i.

POLITECNICO DI MILANO

ELABORATI GRAFICI

COMUNE DI CARENNO - PROVINCIA DI LECCO

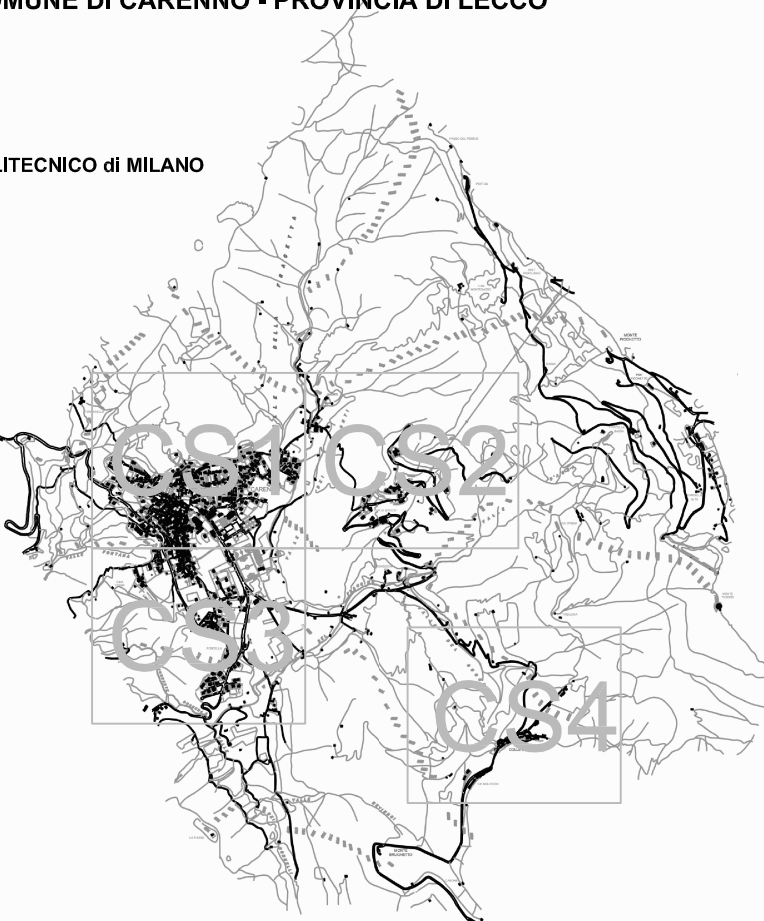

POLITECNICO DI MILANO

APPROVAZIONE:
POLITECNICO DI MILANO
Arch. Francesco Murano

COMUNE DI CARENNO

ELABORATO: STATO DI FATTO DELL' ILLUMINAZIONE PUBBLICA
Classificazione degli ambiti stradali e individuazione della categoria illuminotecnica di riferimento (UNI 11248(ottobre2012), EN13201-2)

SINTESI DELLE REVISIONI			SCALA:	1:4000
N°	DATA	emissione		
00	Agosto - 2012	emissione	DATA:	Febbraio 2013
01	Febbraio - 2013	emissione	TAV.	

CS